

PARTIDO ARQUITETÔNICO

O EDIFÍCIO QUE SE PRETENDE COMO MUSEU DA BÍBLIA DEVE APRESENTAR INDÍCIOS CONTATOS E PERCEPÇÃO DA IMPORTÂNCIA DO GRANDE CONTEÚDO DAS ESCRITURAS MILÊNARIAS, BEM COMO DE SUA ESPIRITUALIDADE, PORÉM DEIXANDO A INFORMAÇÃO TÉCNICA OU LÓGICA PARA AS ATIVIDADES QUE OCORREM NO INTERIOR, CUOS ESPAÇOS DEVEM ABRAÇAR ELEMENTOS REAIS E VIRTUAIS.

A ARQUITETURA TEM POR OBRIGAÇÃO DOTAR ESPAÇOS CAPAZES DE ABRIGAR TODAS ATIVIDADES PROPOSTAS PARA O MUSEU, GARANTINDO QUE SEU PROJETO MUSEOLÓGICO SEJA IMPLANTADO NA TOTAL PLANTUDE.

PARTINDO DESSA PREMISSE E ENTENDENDO A IMPORTÂNCIA DO TERRENO LOCALIZADO NUM DOS EIXOS FUNDAMENTAIS DE BRASÍLIA, PATRIMÔNIO DA HUMANIDADE POR SUA PROPOSTA DE URBANISMO E ARQUITETURA MODERNISTA, CUIDO ENTÃO PERMITE VISUALIZAR EM 360 GRAUS. O EDIFÍCIO SERÁ VISTO DE TODOS OS LADOS E PORTANTO OBSERVADO COMO UM OBJETO COLOCADO SOBRE A PLANEJE DA CAPITAL.

O EDIFÍCIO PROPOSTO POSSUI UM SUBSÓLO MAIS A, DISTRIBUÍDOS A PARTIR PAVIMENTOS DO GRANDE SAGUÃO LINEAR (V. ACESSO), COM PEQUITO TRILHO, EM PARALELO AO SAGUÃO E LOCALIZADOS EM CADA PAVIMENTO, ESTÃO OS ELEVADORES, SANITÁRIOS, ESCADA DE SEGURANÇA E ESCADAS RELATAS.

A CARACTERÍSTICA PRINCIPAL DOS ESPAÇOS INTERIORES É A ARTICULAÇÃO VISUAL ENTRE PAVIMENTOS E A ILUMINAÇÃO ZENITAL, QUE PROPORCIONA AO USUÁRIO INTERAÇÃO CONSTANTE COM O CONJUNTO DO MUSEU, SEMPRE SE VALENDO DA LUZ NATURAL.

OUTRO FATOR DE RELEVÂNCIA NA DETERMINAÇÃO DOS ESPAÇOS INTERIORES SÃO OS JARDINS, UM CENTRAL COM ILUMINAÇÃO ZENITAL, OUTRO DESCOBERTO E OCUPANDO 3 FACES DO EDIFÍCIO. A COBERTURA VERDE COMPLETA DO CONJUNTO DE JARDINS.

FLUXOS

A MOVIMENTAÇÃO, NAS ÁREAS DE EXPOSIÇÃO, ESCRITÓRIOS E SERVIÇOS, DEVERÁ ATENDER DIFERENTES PÚBLICOS, A SABER: VISITANTES DO MUSEU, FUNCIONÁRIOS EFETIVOS E TERCEIRIZADOS E PRESTADORES DE SERVIÇO.

DESSA MANEIRA, OS FLUXOS DE MOVIMENTAÇÃO NO INTERIOR DO MUSEU, FORAM ASSIM ORGANIZADOS:

VISITANTES: 1. ACOLENHIMENTO 2. TEATRO 3. ÁREAS DE EXPOSIÇÕES

FUNCIONÁRIOS: 4. DO MUSEU 5. TERCEIRIZADOS

VEÍCULOS: 6. AUTOMÓVEIS VISITANTES 7. VEÍCULOS DE CARGA

DEVEMOS DESTACAR NOSSA PREOCUPAÇÃO EM PERMITIR O ACESSO DE VISITANTES AO TEATRO, LOJA E CONFEITARIA, NO TERRELO, INDEPENDENTEMENTE DO FUNCIONAMENTO DAS ÁREAS DE EXPOSIÇÃO, O QUE PROPORCIONA A UTILIZAÇÃO EM HORÁRIOS DIFERENTES DE USO.

SISTEMA CONSTRUTIVO




OPTIMOS POR UMA MALHA ESTRUTURAL DE 10mX10m, QUE ALÉM DE PROPORCIONAR USOS ECONÔMICOS, AINDA PERMITINDO DISTRIBUIÇÃO DE VAGAS NO SUBSÓLO AS LAJES DE CONCRETO PRETENDIDO OFERECEM FLEXIBILIDADE NAS ÁREAS DE JARDIM, POIS ACEITAM MUDANÇAS DE NÍVEL E CARGA MAIOR.

A OPÇÃO POR ESSA SOLUÇÃO AINDA LEVA EM CONSIDERAÇÃO A CONSTRUÇÃO EM DUAS FASES, PERMITINDO CONTINUIDADE ESTRUTURAL NA FASE 2.


OS TECHAMENTS TERÃO PAVOS DE VIDRO LAMINADO COM REDELLA PVB DE ABSORÇÃO TÉRMO-ACÚSTICA, ESTRUTURADOS COM CAIXILHARIA DE ALUMÍNIO, COM PINTURA TERMOSTÁTICA COM BRANCO E ALTERNANDE BLOCOS DE CIMENTO CELULAR REVESTIDOS COM PLACAS SISTEMA FACHADA VENTILADA.

PISOS INTERIORES SERÃO COM PINTURA EPOXI PARA AS ÁREAS DE EXPOSIÇÃO, PISO VINÍLICO PARA AS ÁREAS DE ESCRITÓRIOS E CERÂMICO PARA ÁREAS MOLHADAS.


A ILUMINAÇÃO BÁSICA SERÁ TODA EM LED E EM PONTOS MARGINAIS DEVERÁ TER LUMINÁRIAS PERSONALIZADAS TAMBÉM LED.

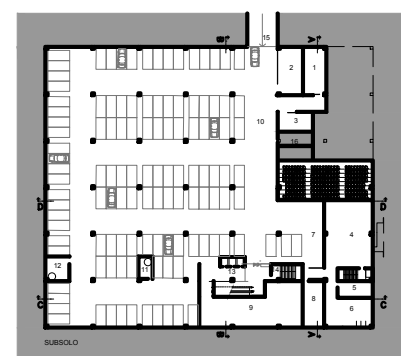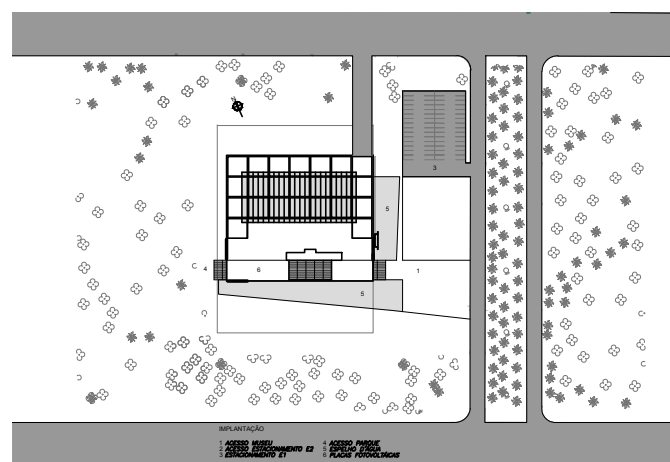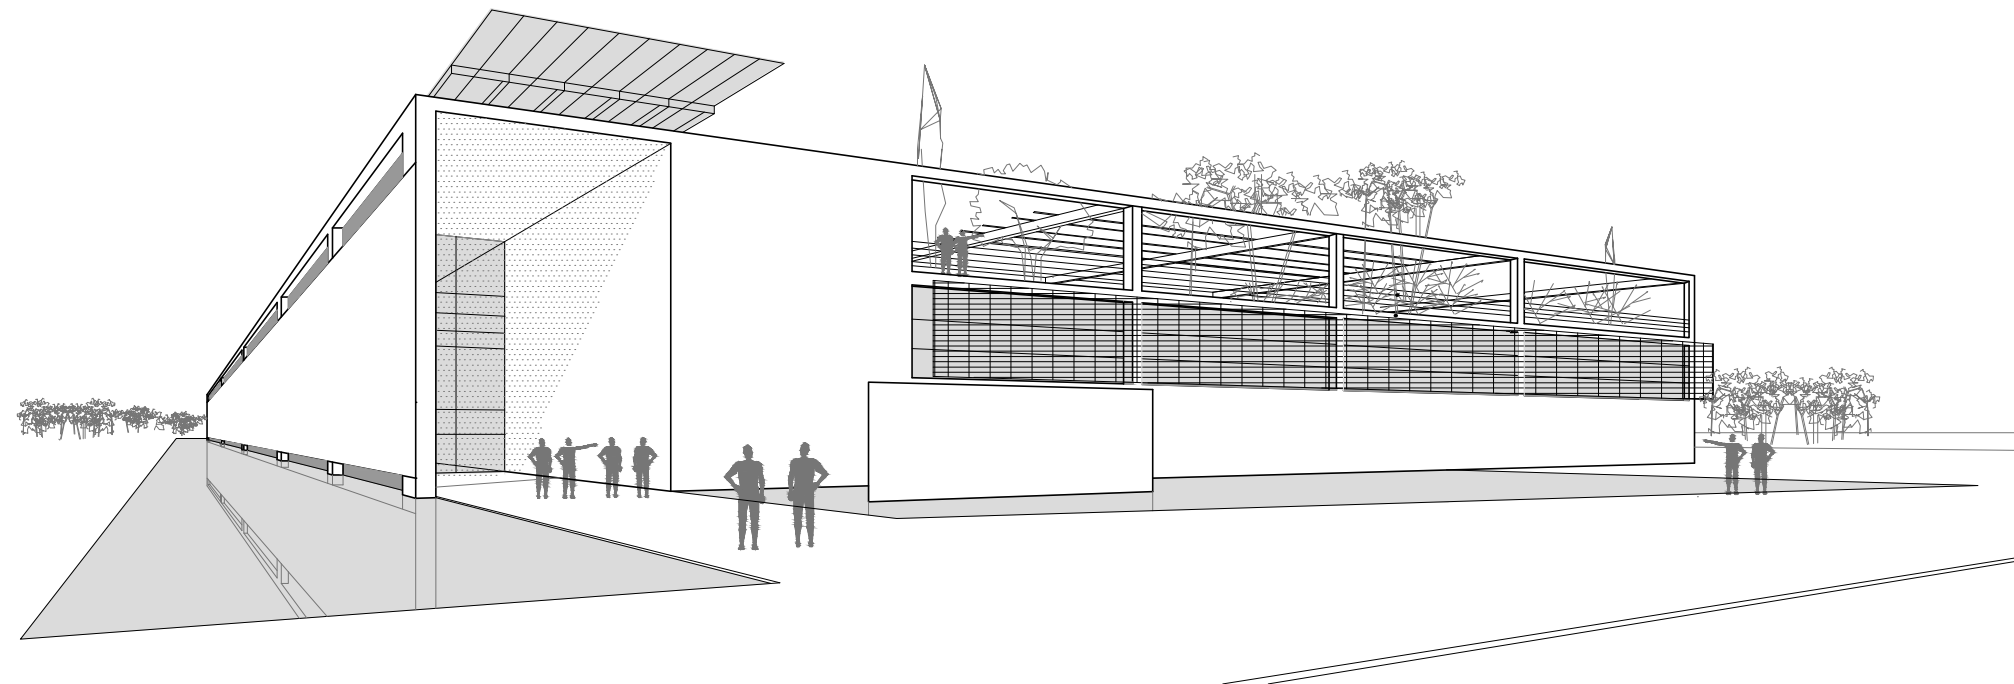


1. SALA DE ACOLENHIMENTO
2. SALA DE EXPOSIÇÃO
3. SALA DE EXPOSIÇÃO
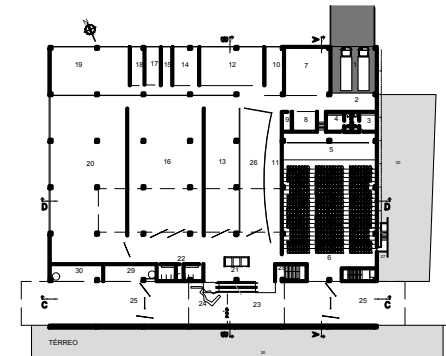







1. SALA DE ACOLENHIMENTO
2. SALA DE EXPOSIÇÃO
3. SALA DE EXPOSIÇÃO
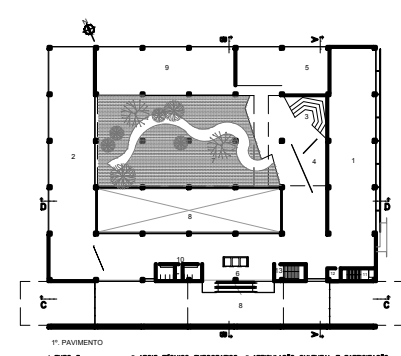

1. SALA DE ACOLENHIMENTO
2. SALA DE EXPOSIÇÃO
3. SALA DE EXPOSIÇÃO
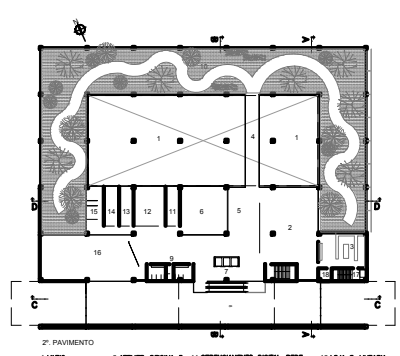

1. SALA DE ACOLENHIMENTO
2. SALA DE EXPOSIÇÃO
3. SALA DE EXPOSIÇÃO
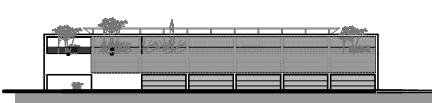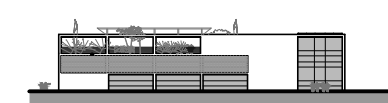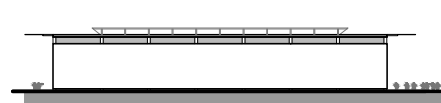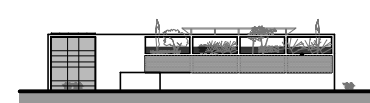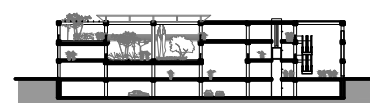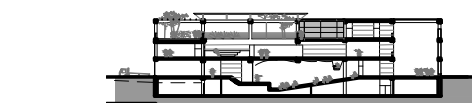

CURSO NACIONAL DE ESTUDOS PRELIMINARES - MUSEU NACIONAL DA BÍBLIA