




MUSEU NACIONAL DA BÍBLIA

Ensinos construídos em milhares de anos se materializam no livro mais importante que conhecemos, a Bíblia. Um espaço para abrigar tal acervo deve ser sólido como um templo e profundo como o tempo.


O edifício surge com a junção de duas praças, o acesso principal se faz como uma rua entre elas, uma inclinação leve conduz o visitante ao interior do edifício, a luz intensa do exterior diminui ao se aproximar das portas de acesso, porém, quando o interior é revelado, o pátio central com claraboia volta a iluminar a visita. Espaços fluidos e integrados, conectados por passarelas e vazios conformam seu interior, a caminhada é marcada entre luz e sombra, descobertas são feitas a cada jardim encontrado. Próximo ao final do percurso, no segundo andar, o restaurante e o mirante possuem vistas panorâmicas para o eixo monumental. A visita termina no último jardim situado na cobertura, emoldurando o belo horizonte de Brasília.

A técnica construtiva adotada no projeto foi o uso misto de estrutura metálica e concreto armado, com vedações em steel frame. O exterior do edifício é revestido com fachada dupla em mármore que auxilia no controle térmico, assim como o espelho d'água que colabora com o microclima do local.

Com base nas características do contexto, o projeto surge como um monumento. Sua forma prismática, se assemelha a um templo, local sagrado, as diversas faces extraídas das inclinações dos planos representam o conhecimento contido nesse prisma. O mistério do seu interior é revelado na fachada com pele de vidro. A forma é equilibrada a partir de uma leve suspensão da base, a qual gera também aberturas para ventilação cruzada. O contraste entre densidade e leveza forma o conceito da proposta.

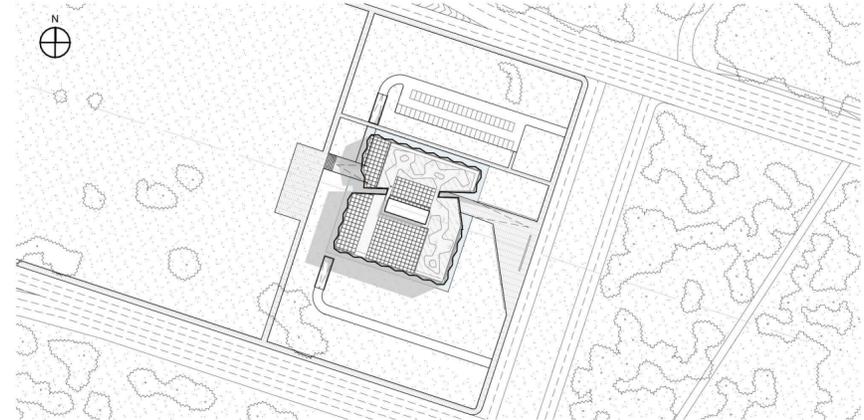


IMPLANTAÇÃO
ESCALA: 1:2500

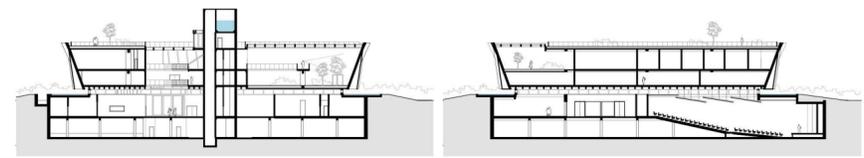



CORTE BB
ESCALA: 1:1000

CORTE AA
ESCALA: 1:1000

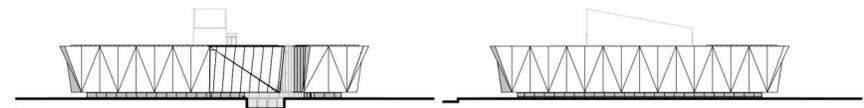


ELEVÇÃO 1
ESCALA: 1:1000


ELEVÇÃO 2
ESCALA: 1:1000

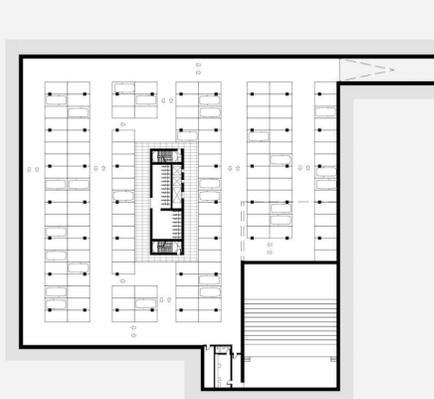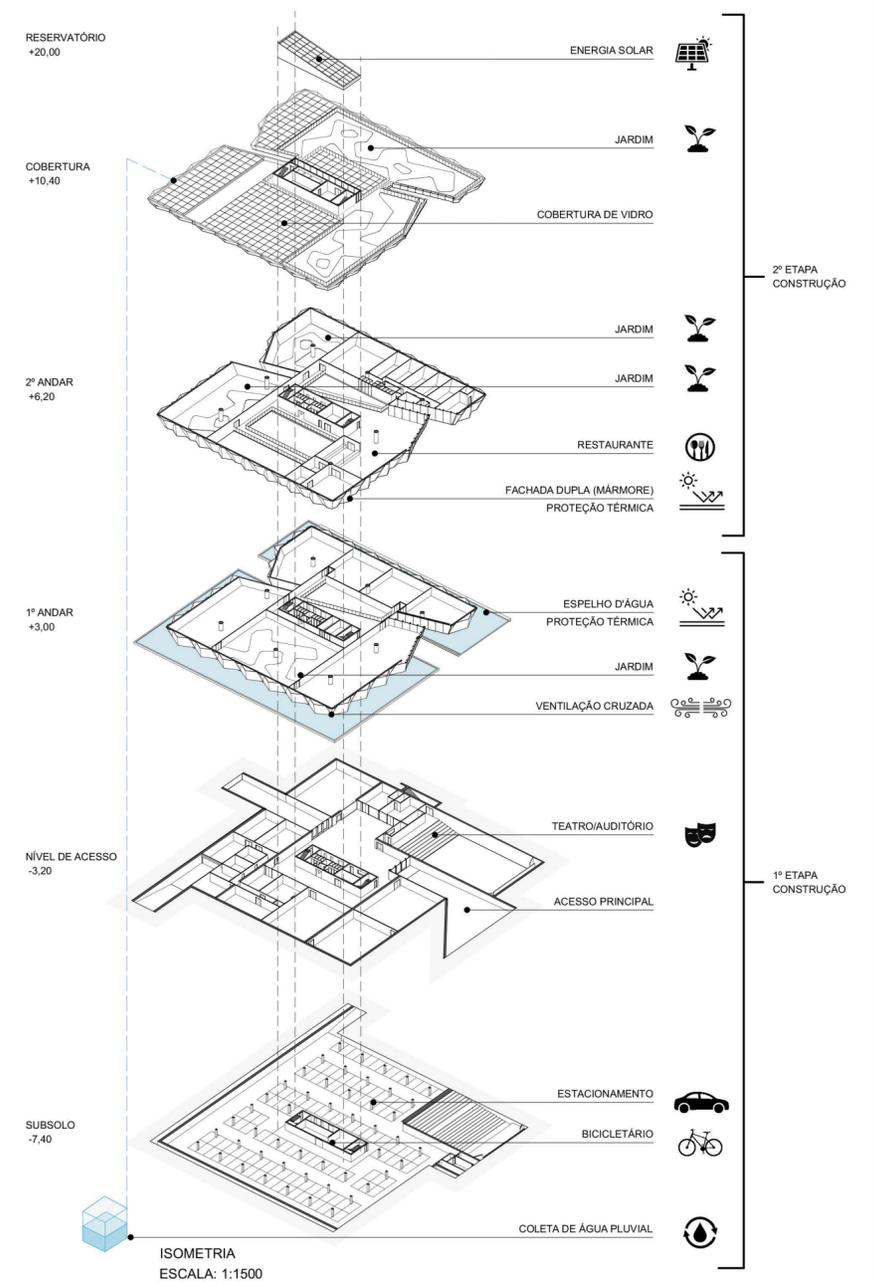


SUBSOLO
ESCALA: 1:1000

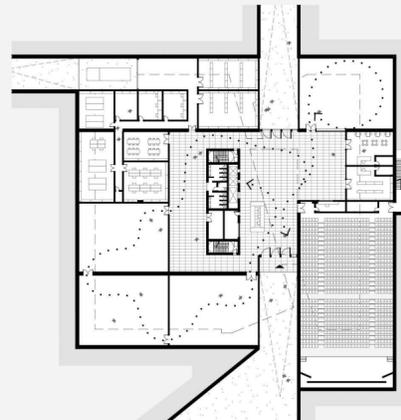


PLANTA NÍVEL DE ACESSO
ESCALA: 1:1000

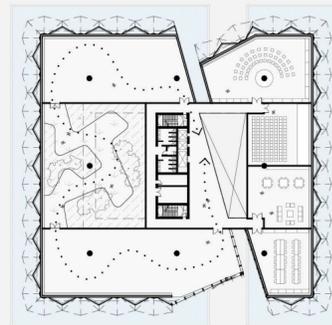

PLANTA 1º ANDAR
ESCALA: 1:1000

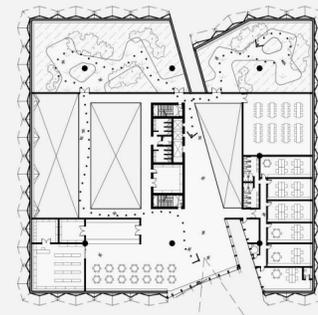

PLANTA 2º ANDAR
ESCALA: 1:1000

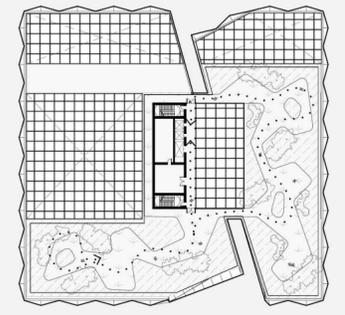

PLANTA ACESSO COB.
ESCALA: 1:1000