



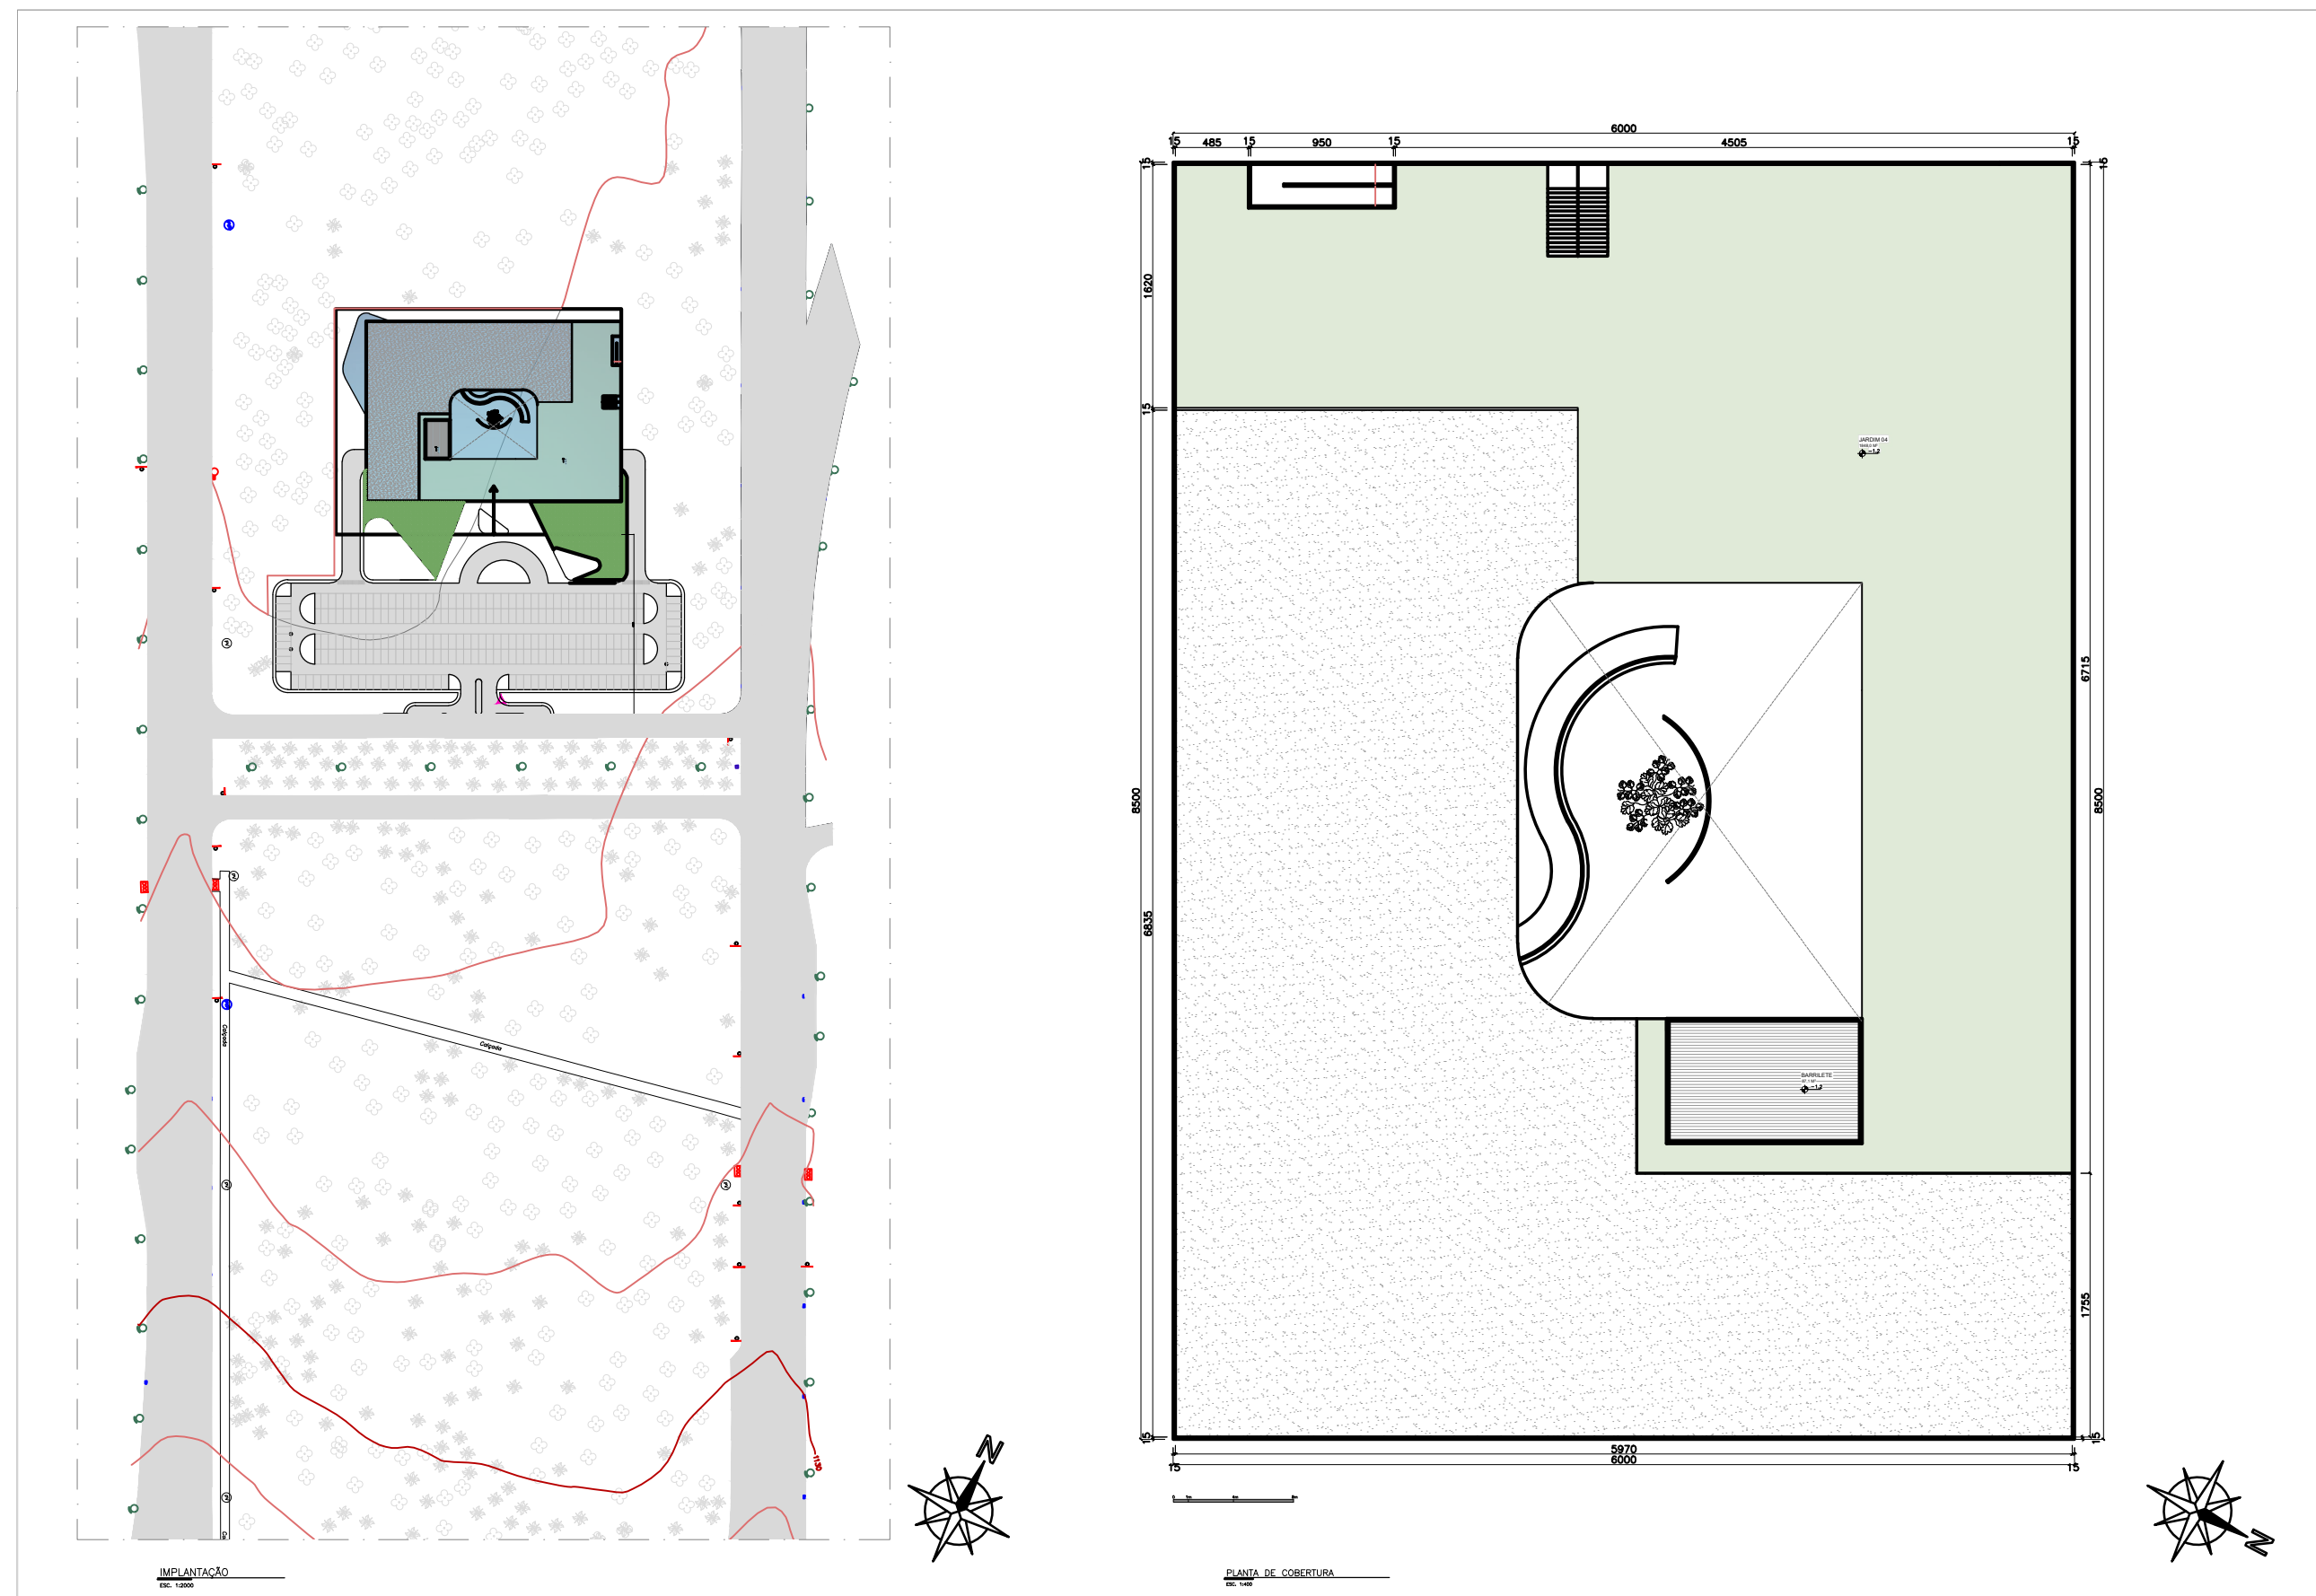


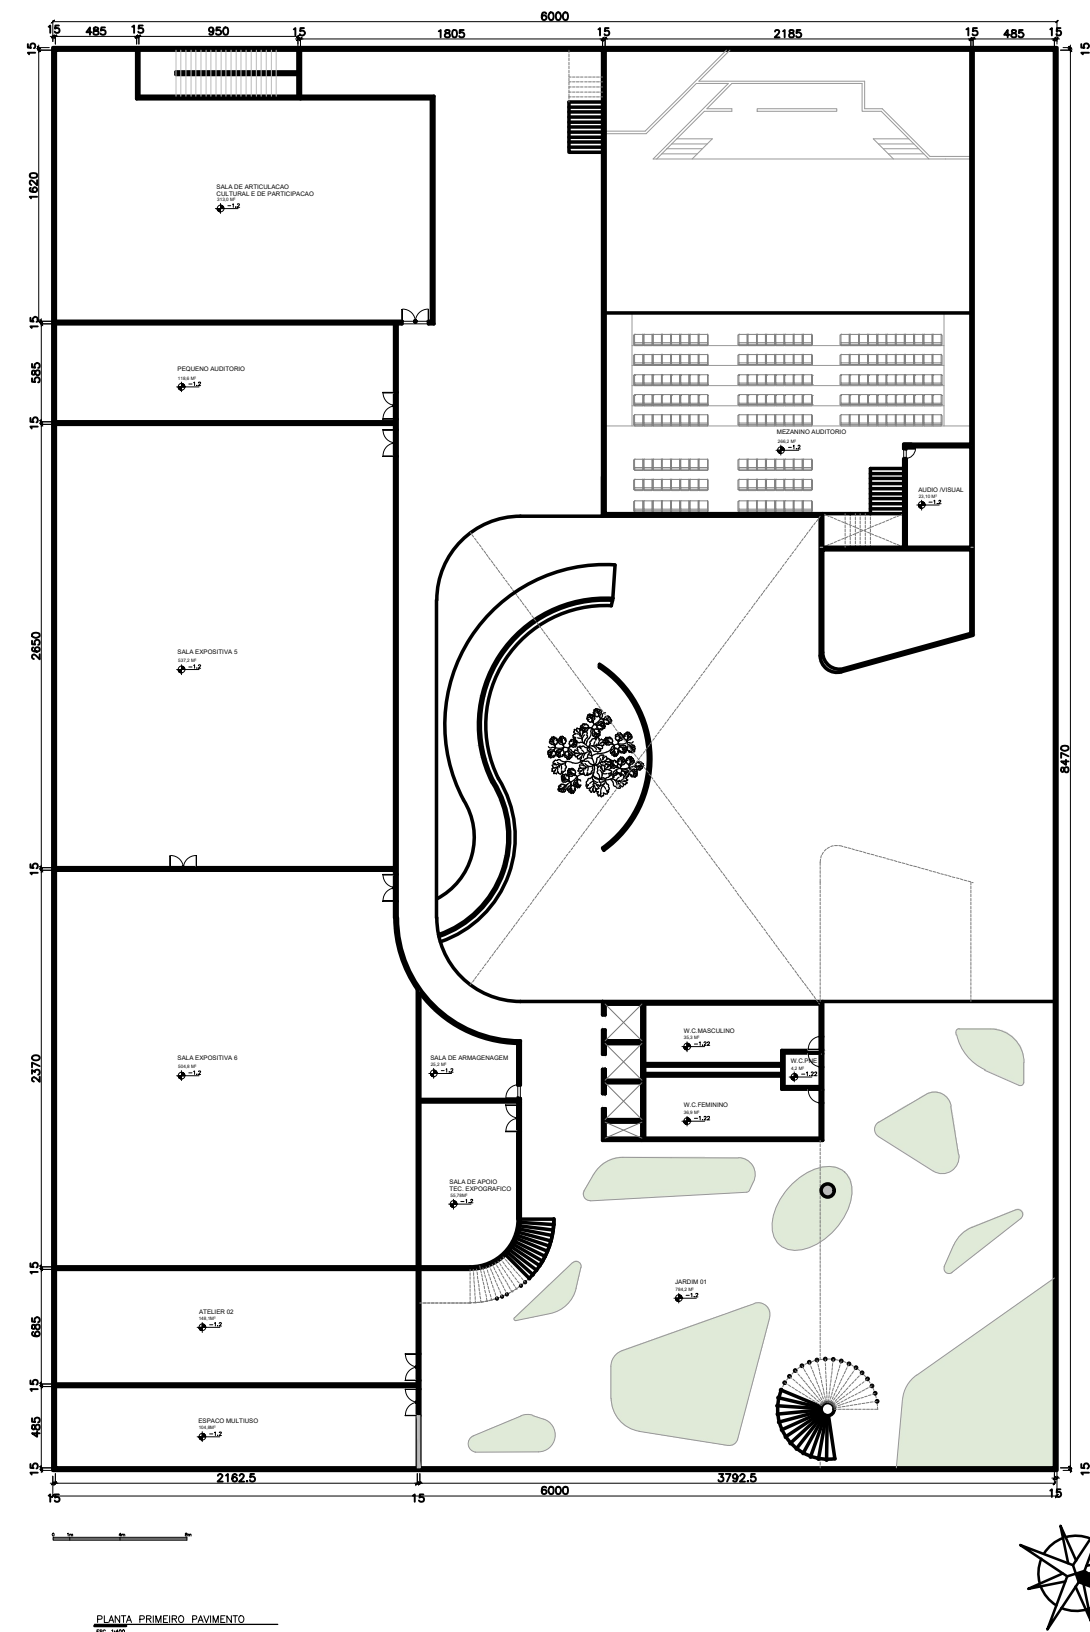

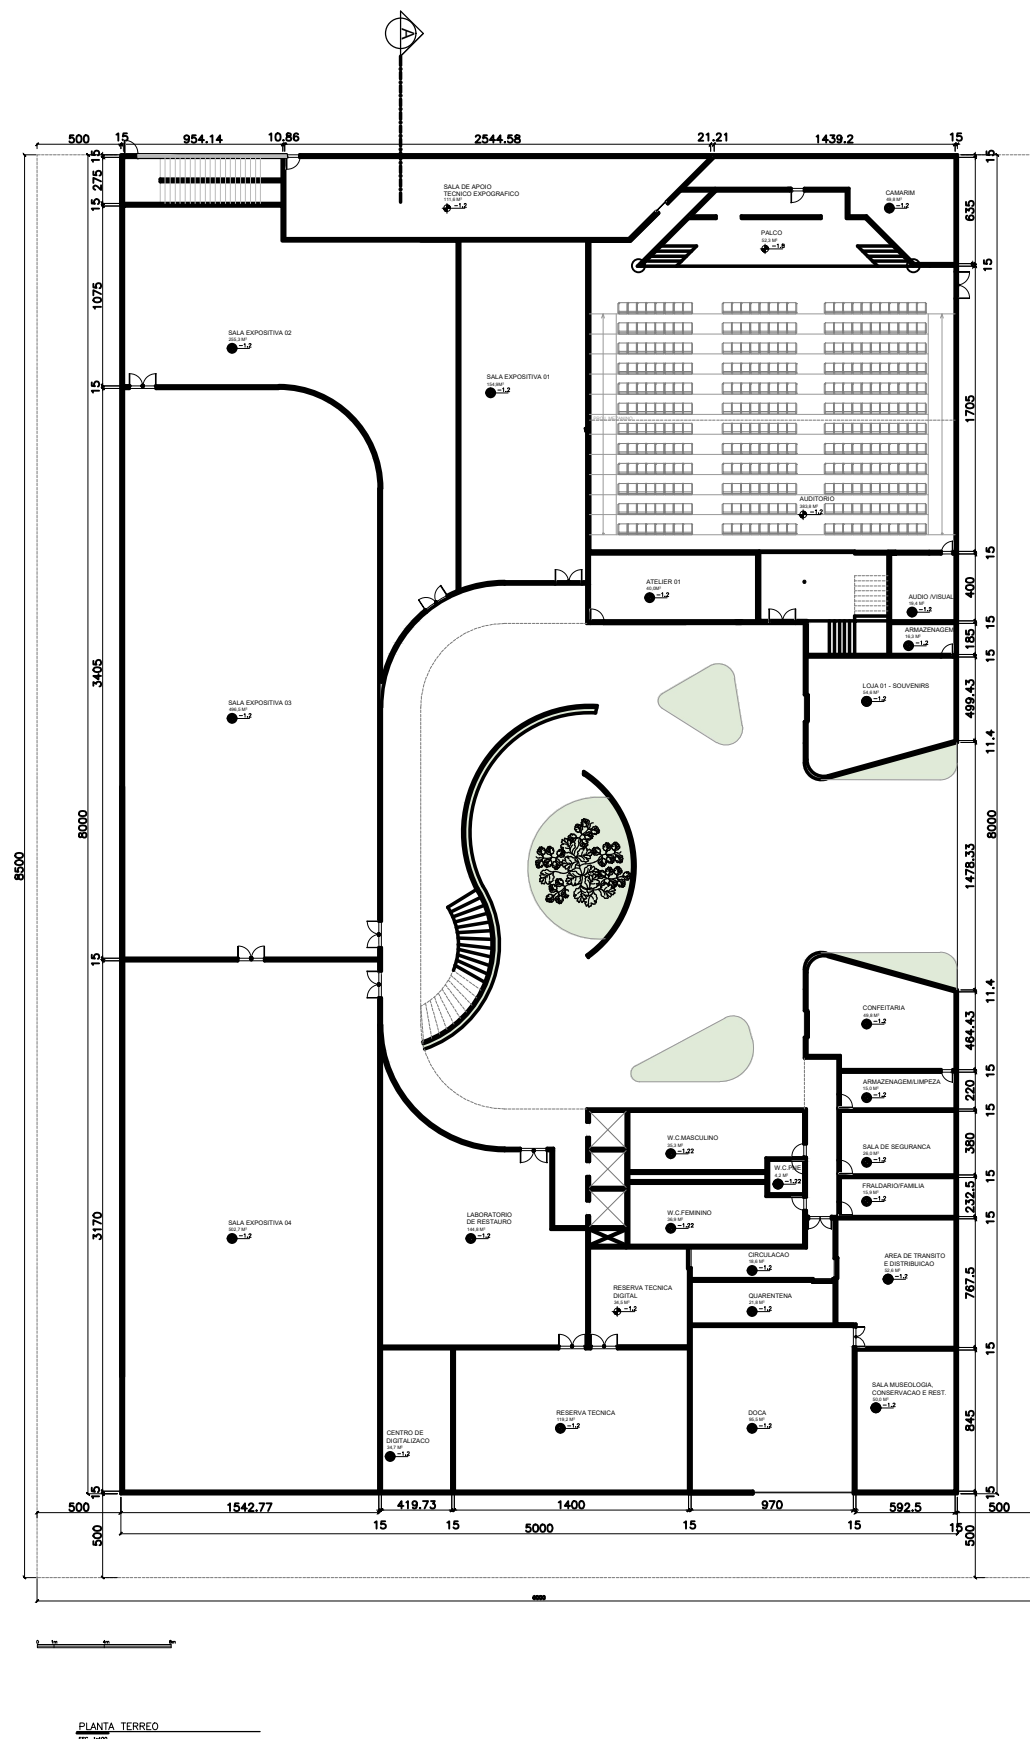

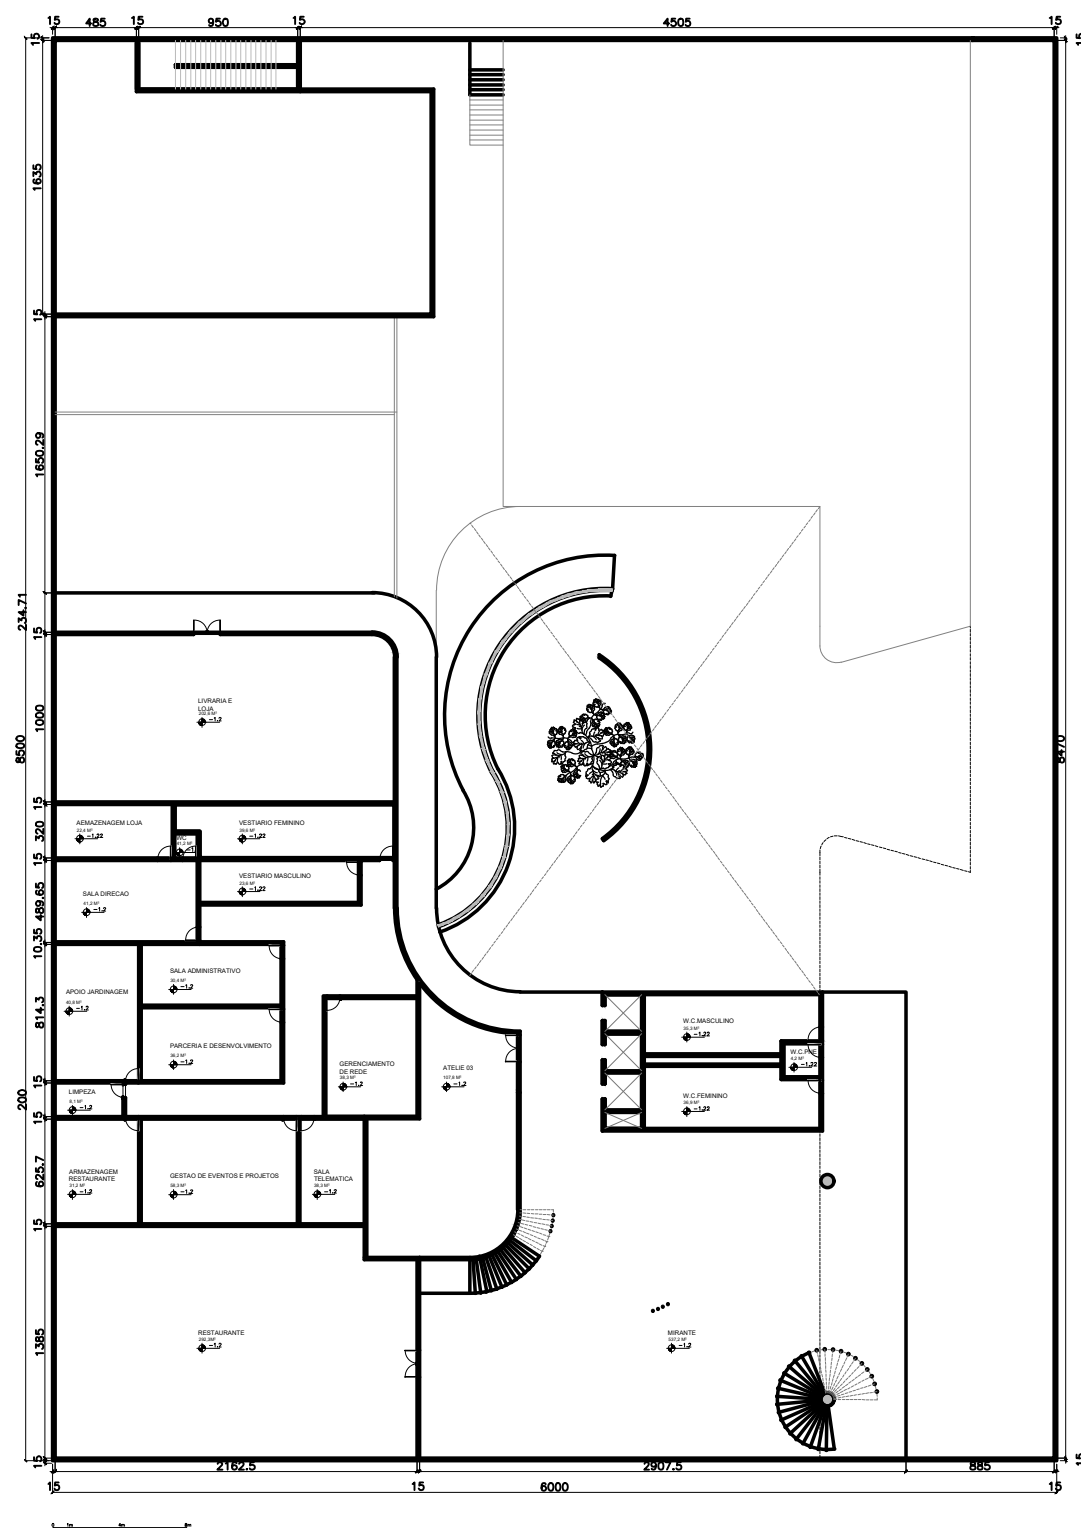

PLANTA SEGUNDO PAVIMENTO
ESC. 1460

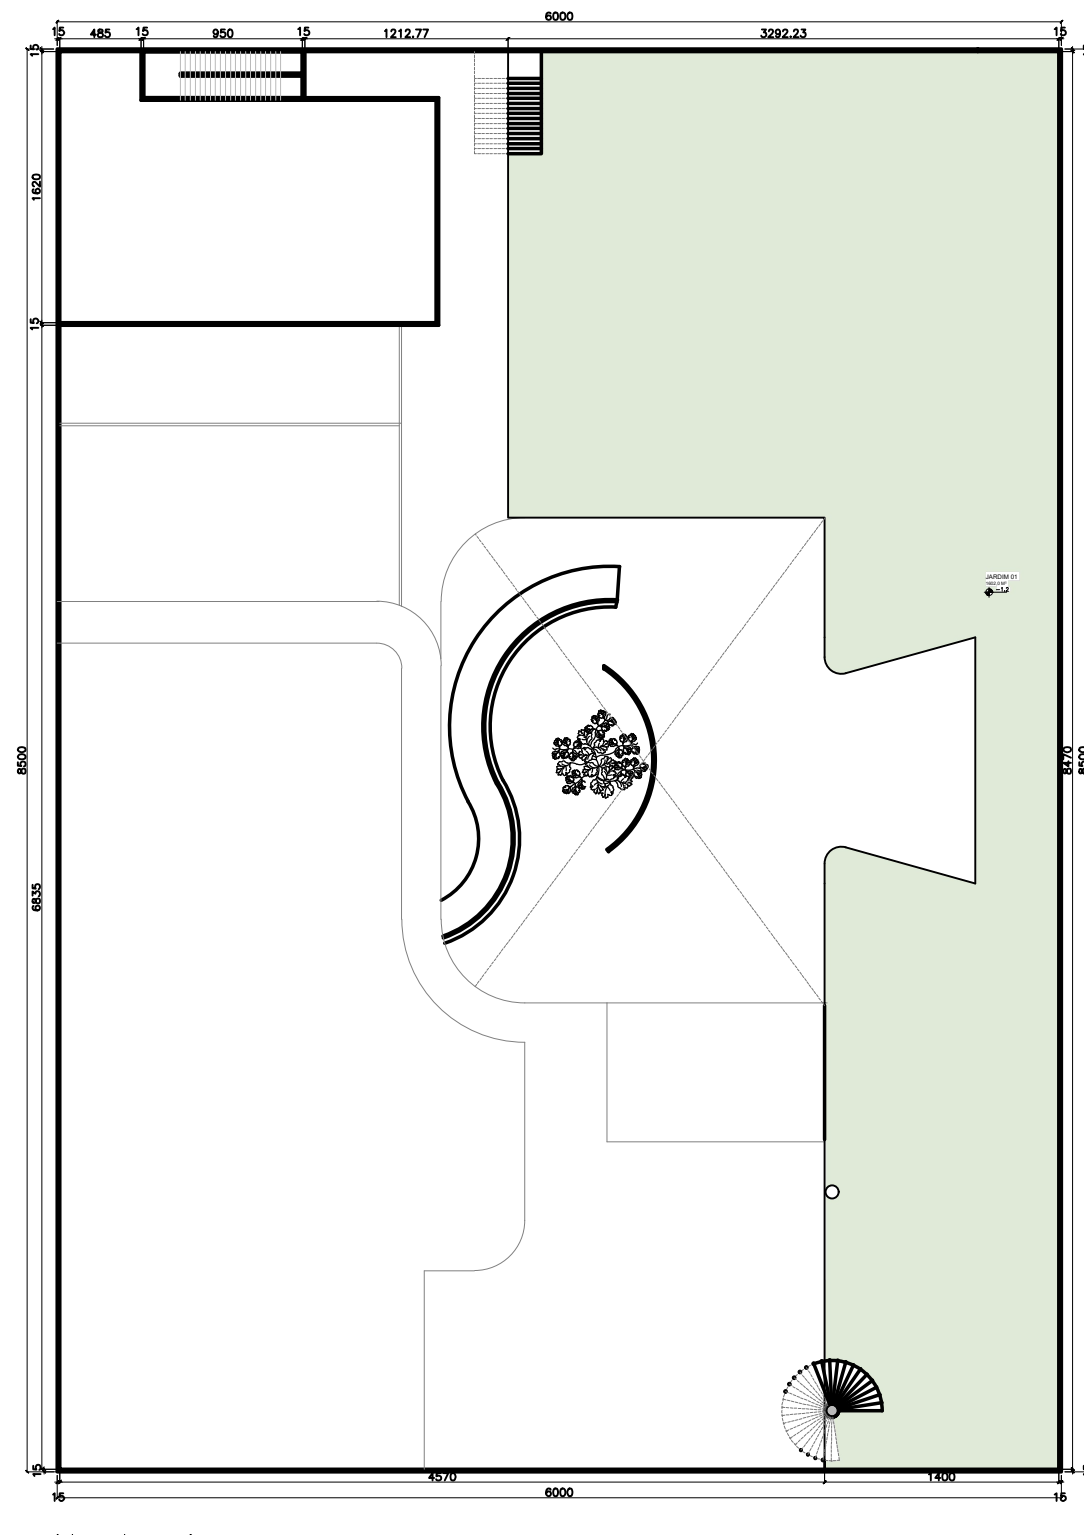

PLANTA JARDIM, ENTRE 2/COBERTURA
ESC. 1460



