


Museu da Bíblia DF

Estudo Preliminar de Distribuição dos Espaços *

AREA COMPUTÁVEL TOTAL: 6.746,00m²
AREA DEDUTÍVEL TOTAL: 4.000 m²
AREA CONSTRUÍDA TOTAL: 10.746 m²
AREA TOTAL DE JAR. SENS. EM TERRAÇOS: 3.638m²

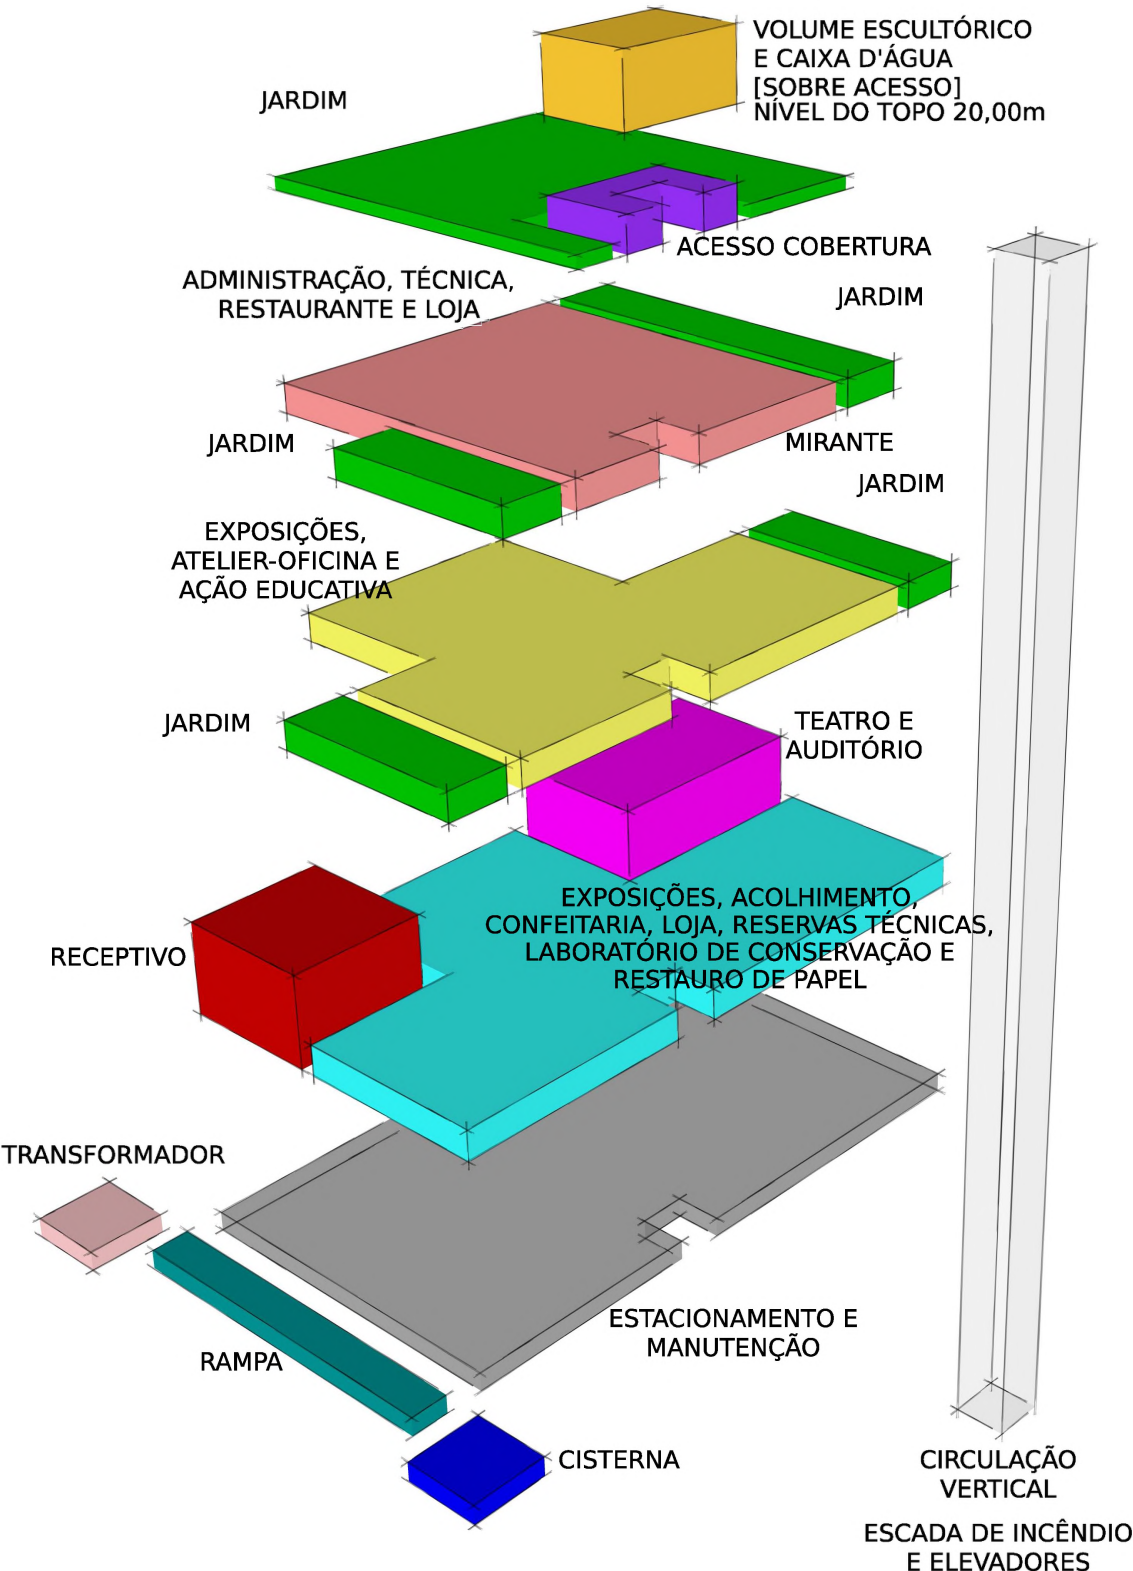

[*] Este estudo não representa a forma ou o partido arquitetônico do edifício. O desenho limita-se a apresentar em infográfico informações para auxiliar na interpretação preliminar da distribuição dos espaços necessários para o funcionamento do Museu da Bíblia DF. Desenho esquemático, simplificado e sem escala.