


M U A Bíblia, o livro mais lido da humanidade, traduzido por mais de 3
B I mil línguas e um dos elementos mais influenciadores de diversas
culturas da história. Assim como Brasília, capital do Brasil, um marco
do urbanismo e da arquitetura mundial. Esses dois elementos do
passado unidos para trazer a memória a esperança para o futuro.

A concepção da arquitetura se baseou em elementos presentes na bíblia. A partir disso buscou-se o jardim ao centro sendo perceptível no começo ao fim do percurso, como unidade do Gênesis ao Apocalipse.. Nesse jardim se faz presente uma árvore no centro como foco e espelhos d'água que permeiam e envolvem todo o jardim em referência a árvore da vida e os rios presentes no livro. Além disso, a disposição do edifício em três blocos remete a influência da bíblia na história, passado, presente e futuro e a própria trindade, Pai, Filho e Espírito Santo.


Na fachada encontram-se brises horizontais e floreiras como estratégia de conforto térmico passivo para o edifício, elemento de unidade entre os blocos e estético, remetendo às folhas presente na imagem afetiva da bíblia. Além disso, no centro encontra-se um grande vitral que ilumina todo o museu trazendo a luz como elemento de união entre o céu e a terra, divino e profano. Esse vitral que também remete a bíblia como o farol da humanidade iluminando o futuro.

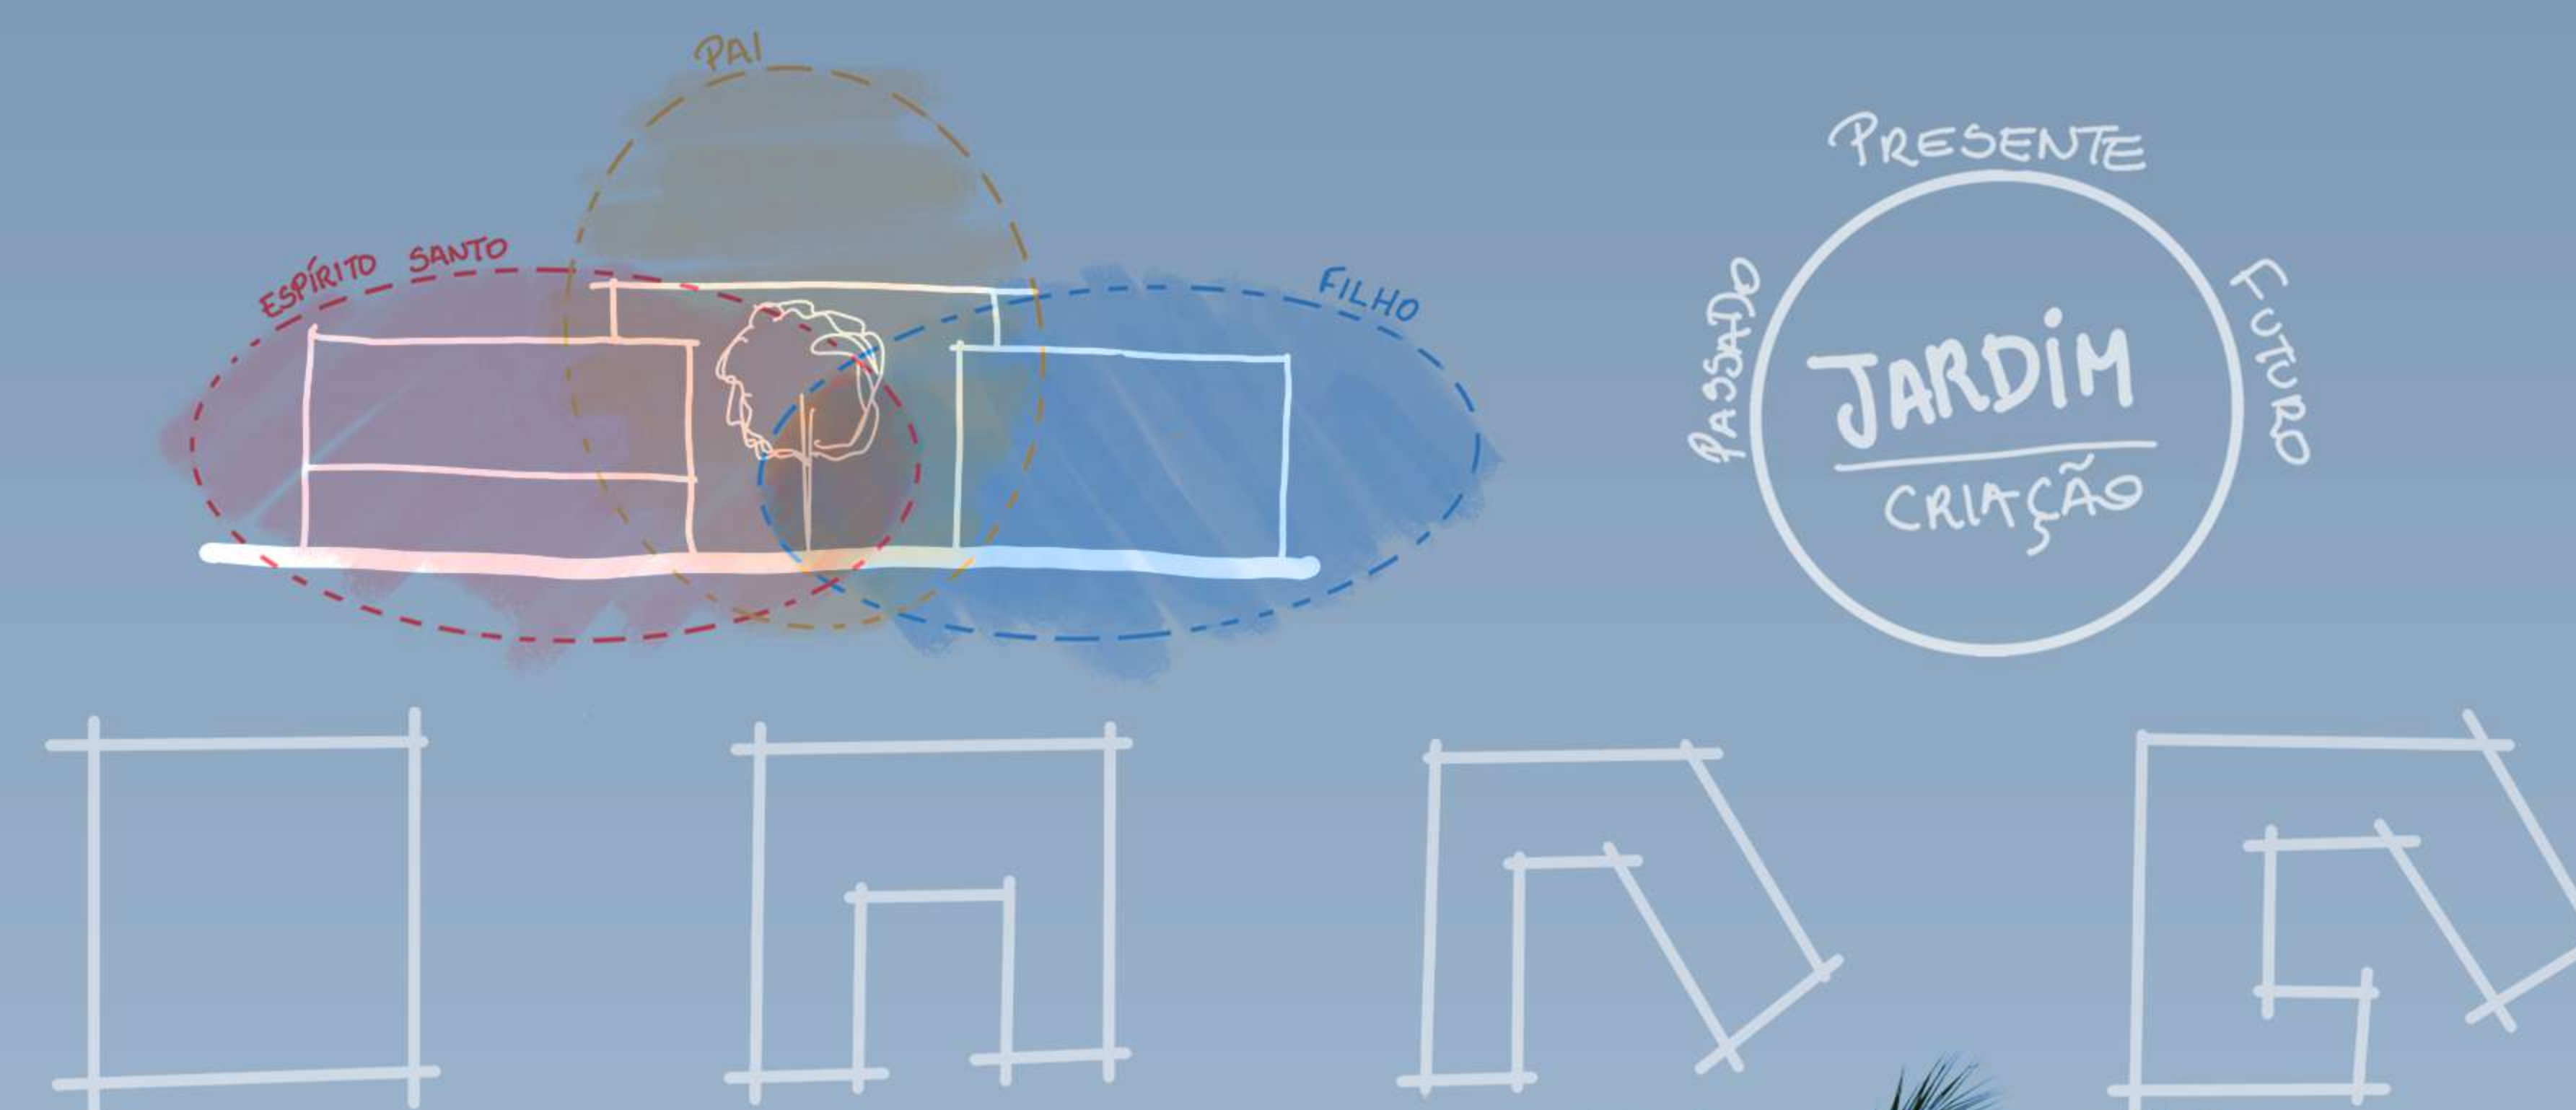

M U O projeto foi idealizado para ser executado em duas etapas, sendo já na primeira completamente funcional e exequível, com a primícia de utilizar materiais com custo baixo e fáceis de execução, e que permitem uma boa manutenibilidade.

Como medida de redução de custos, foram reduzidos aberturas, ao invés de guarda corpo de vidro, a própria parede se eleva, ao invés de utilização constante do ar condicionado, utilizado técnicas de renovação do ar quente por efeito chaminé na cobertura do foyer, estilo lanternim, além de placas fotovoltaicas na cobertura.


IMPLANTAÇÃO ESC 1:1000

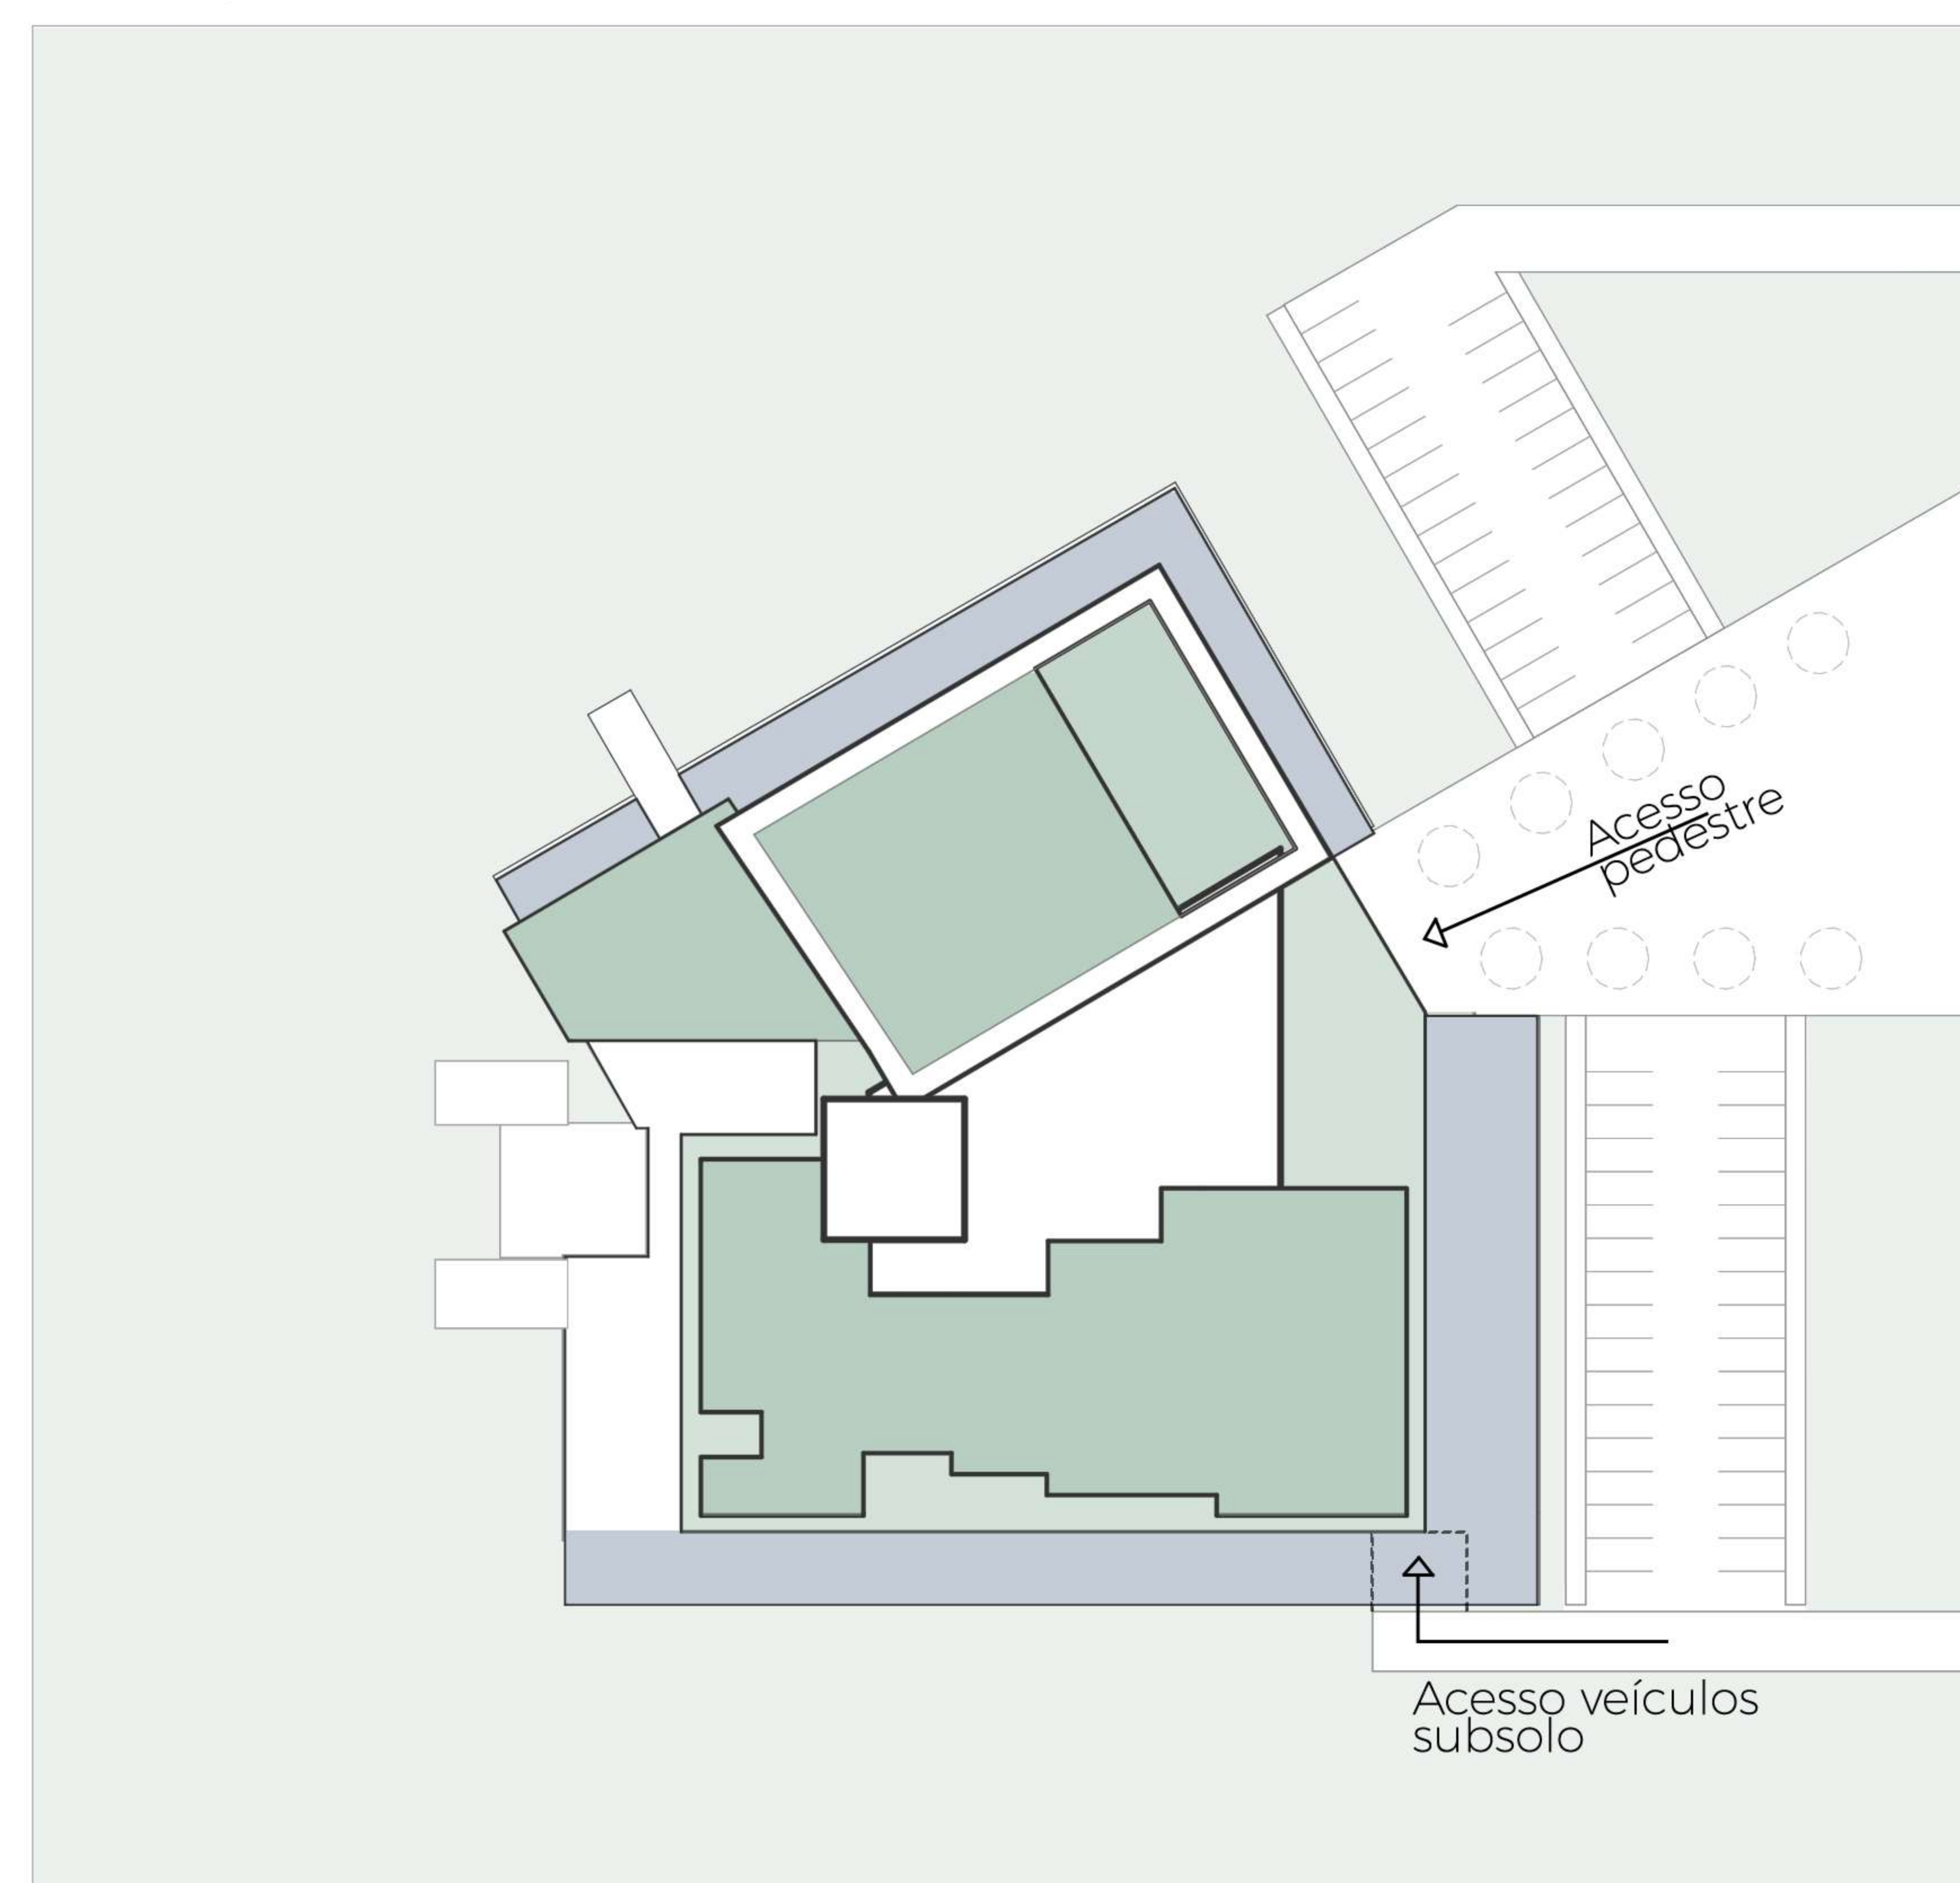


Em função da possibilidade de execução em duas etapas, os brises e floreiras da fachada sul estão recuadas do edifício para que já na primeira etapa seja executada a casca externa e mantendo assim a monumentalidade e escala igual ao bloco do auditório desde a primeira etapa.

Foram escolhidos o concreto moldado in loco branco, como protagonista do edifício e também por fazer parte da história da cidade, e internamente utilização de sistema de drywall e de lajes protendidas.

PRIMEIRA ETAPA

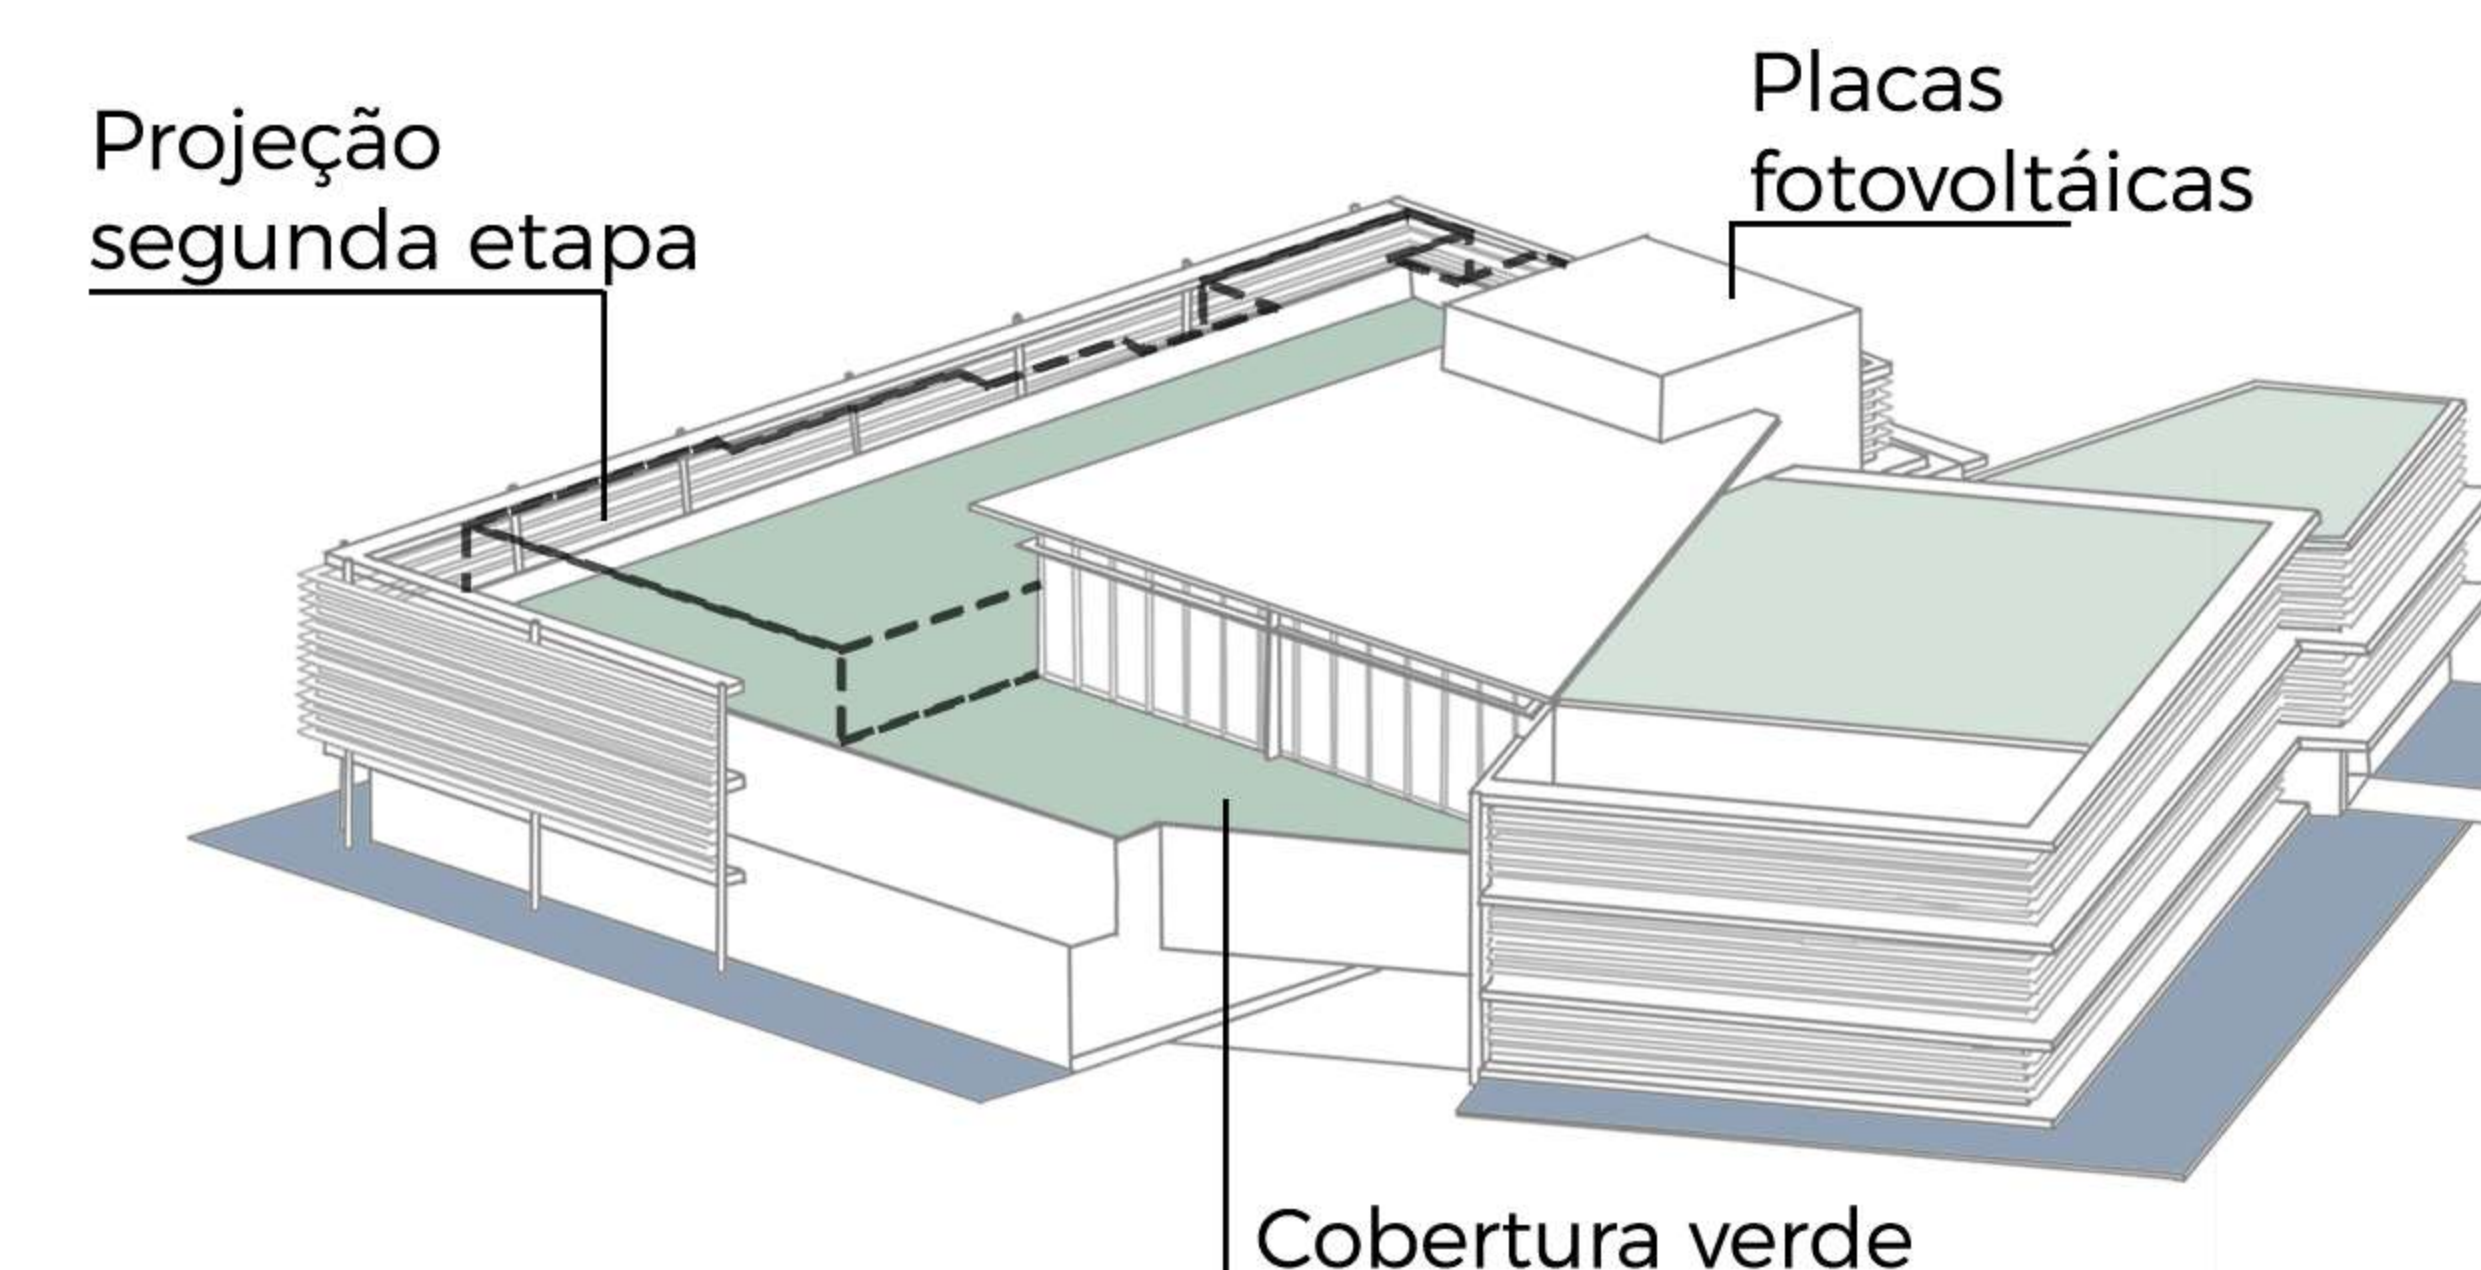

SEGUNDA ETAPA

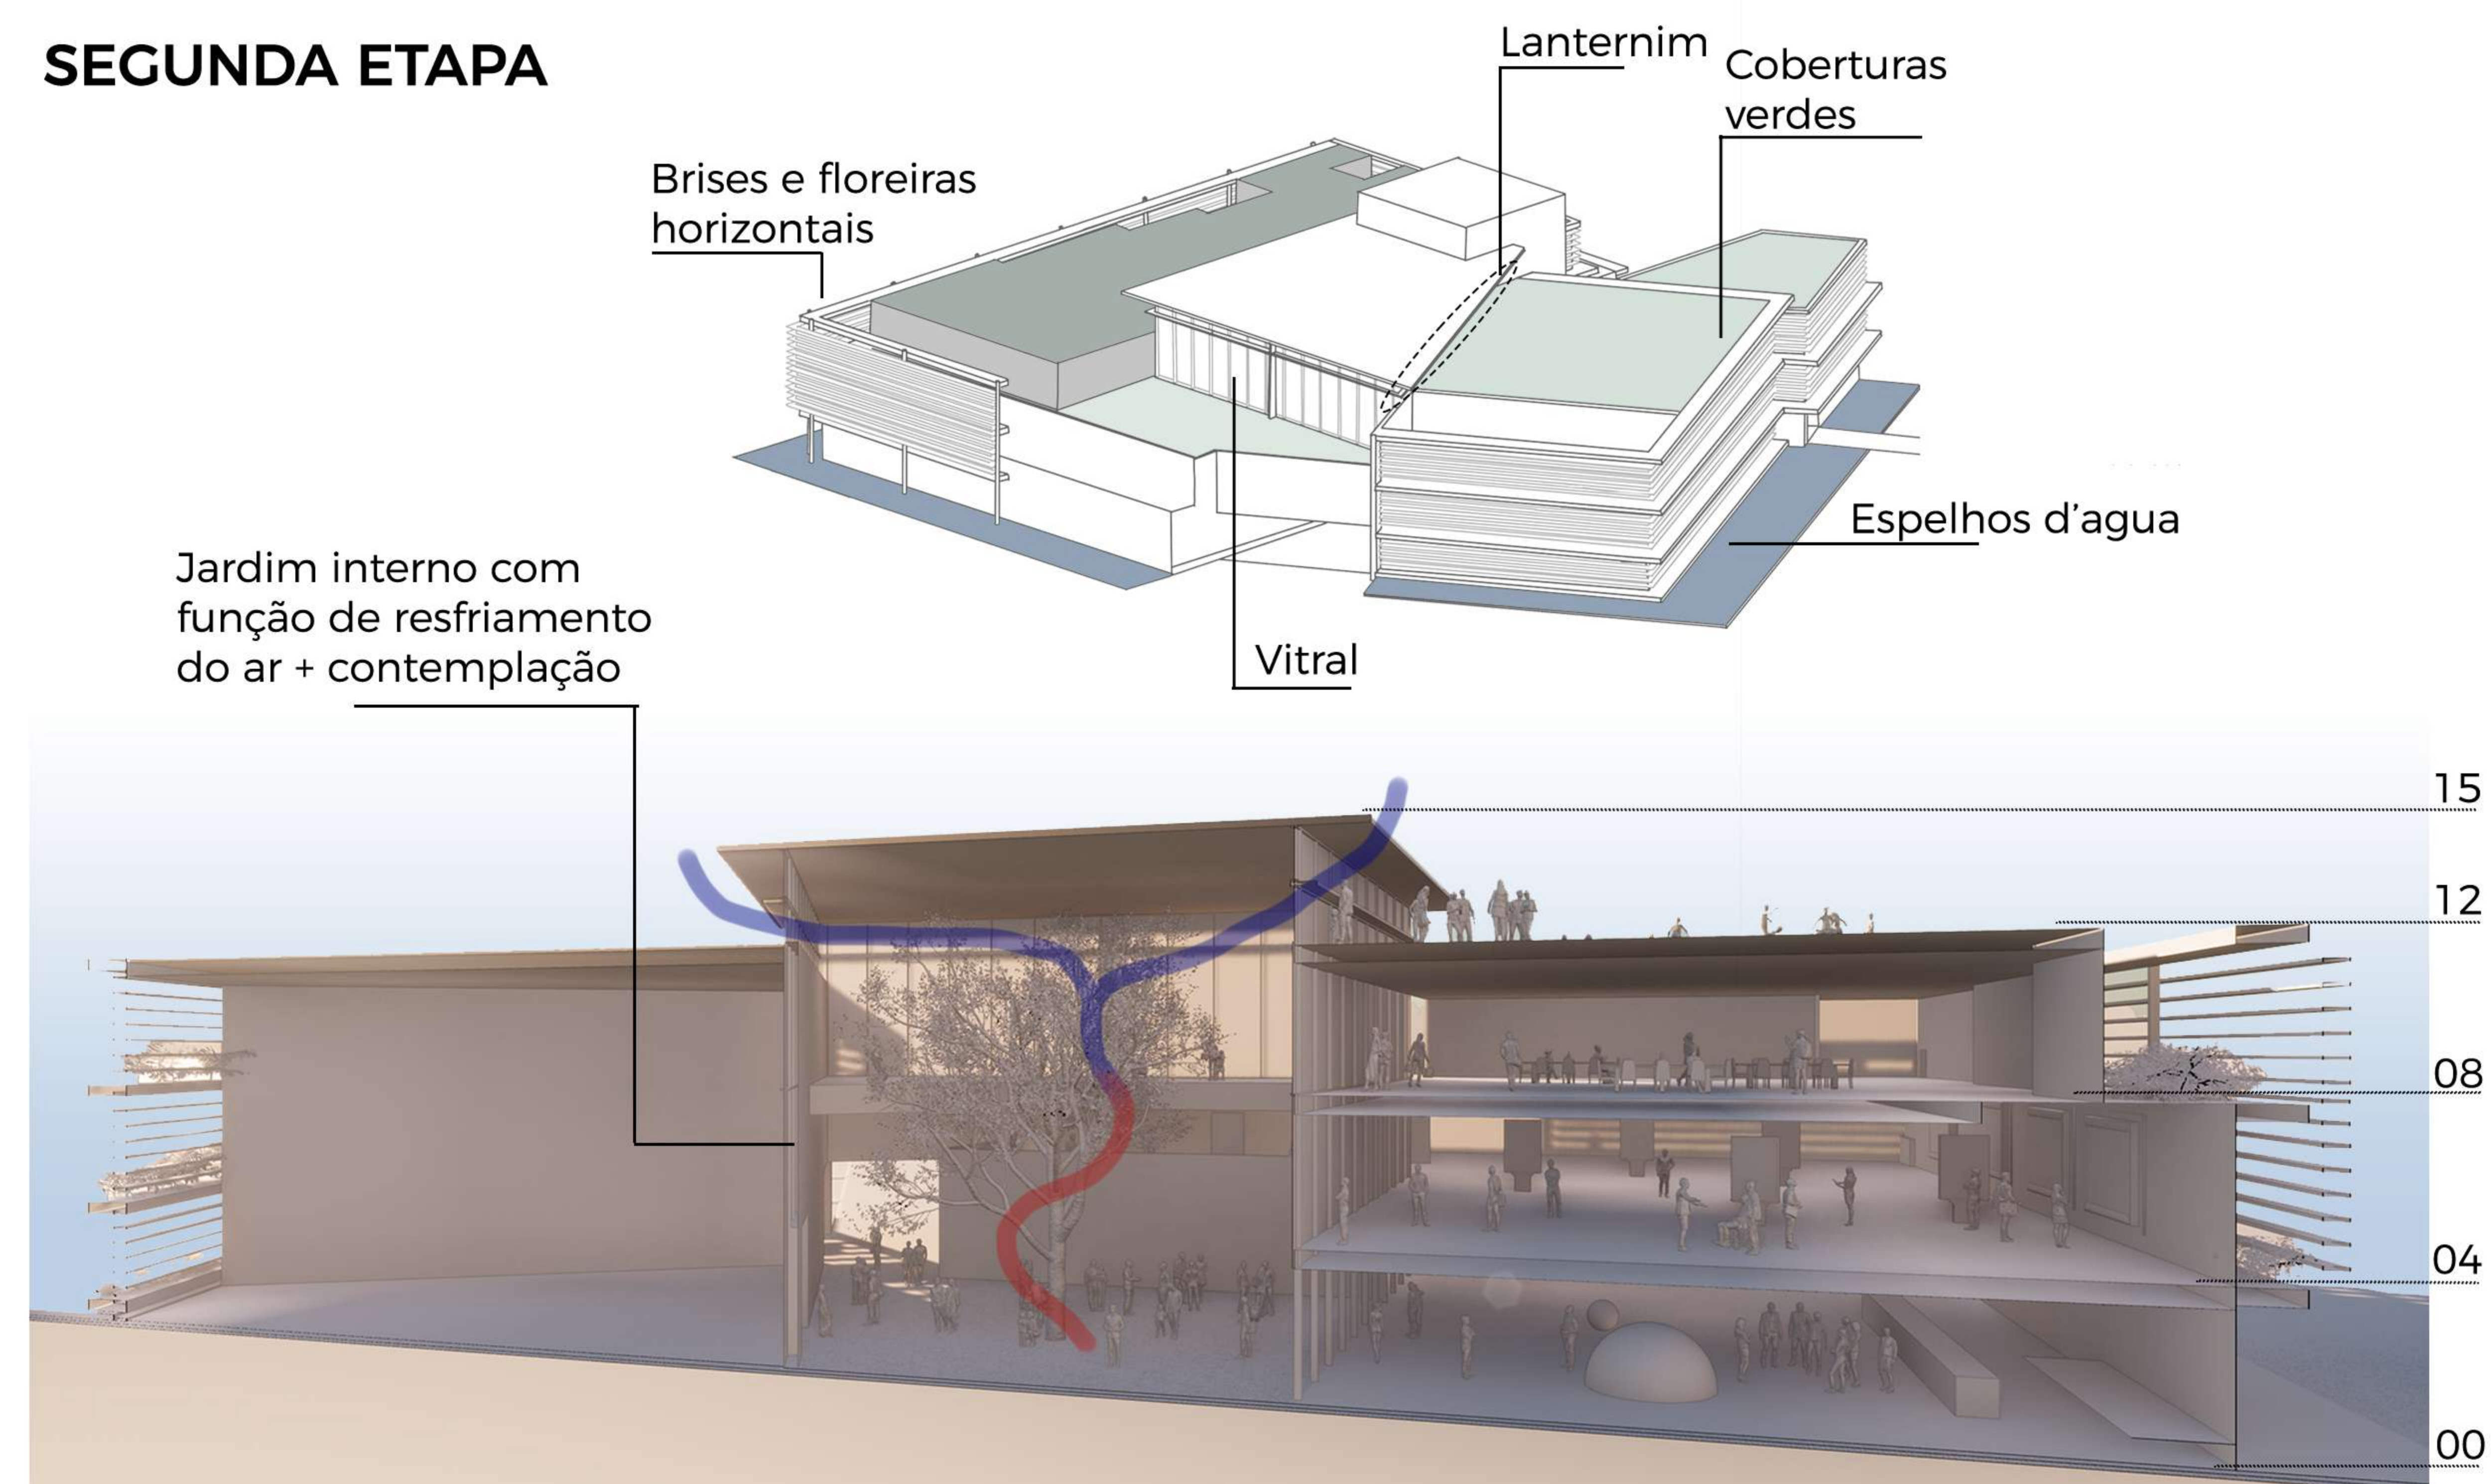



PLANTA BAIXA SUBSOLO
ESC 1:500

SUBSOLO

- 1 - Infraestrutura e Manutenção - 212,11m²
- 2 - Sala de Controle dos Elevadores - 20,67m²
- 3 - Copa - 30,92m²
- 4 - Sala de Limpeza - 49,67m²
- 5 - Sala Ar Condicionado - 30,29m²
- 6 - WC - 59,09m²
- 7 - Sala de Máquinas e Outros Sistemas - 50,23m²

TÉRREO


- 8 - Confeitaria - 49,07m²
- 9 - Apoio Loja - 48,46m²
- 10 - Loja - 55,64m²
- 11 - Auditório - 606,3m²
- 12 - Camarim - 61,03m²
- 13 - Limpeza - 16,83m²
- 14 - Museologia - 55,16m²



PLANTA BAIXA TÉRREO
ESC 1:500


- 15 - Digitalização - 36,69m²
- 16 - Quarentena - 22,18m²
- 17 - Segurança - 26,61m²
- 18 - Doca - 102,99m²
- 19 - Distribuição Doca - 53,55m²
- 20 - Res. Técnica - 120,55m²
- 21 - Expográfico - 106,27m²

- 22 - Conservação - 170,51m²
- 23 - Reserva Técnica Digital - 37,54m²
- 24 - Sala Atelier - 53,74m²
- 25 - Exposição 01 Bem Vindo - 149,86m²
- 26 - Exposição 02 - 200,56m²
- 27 - WC - 90,10m²
- 28 - Exposição 03 - 515,74m²
- 29 - Exposição 04 - 501,60m²

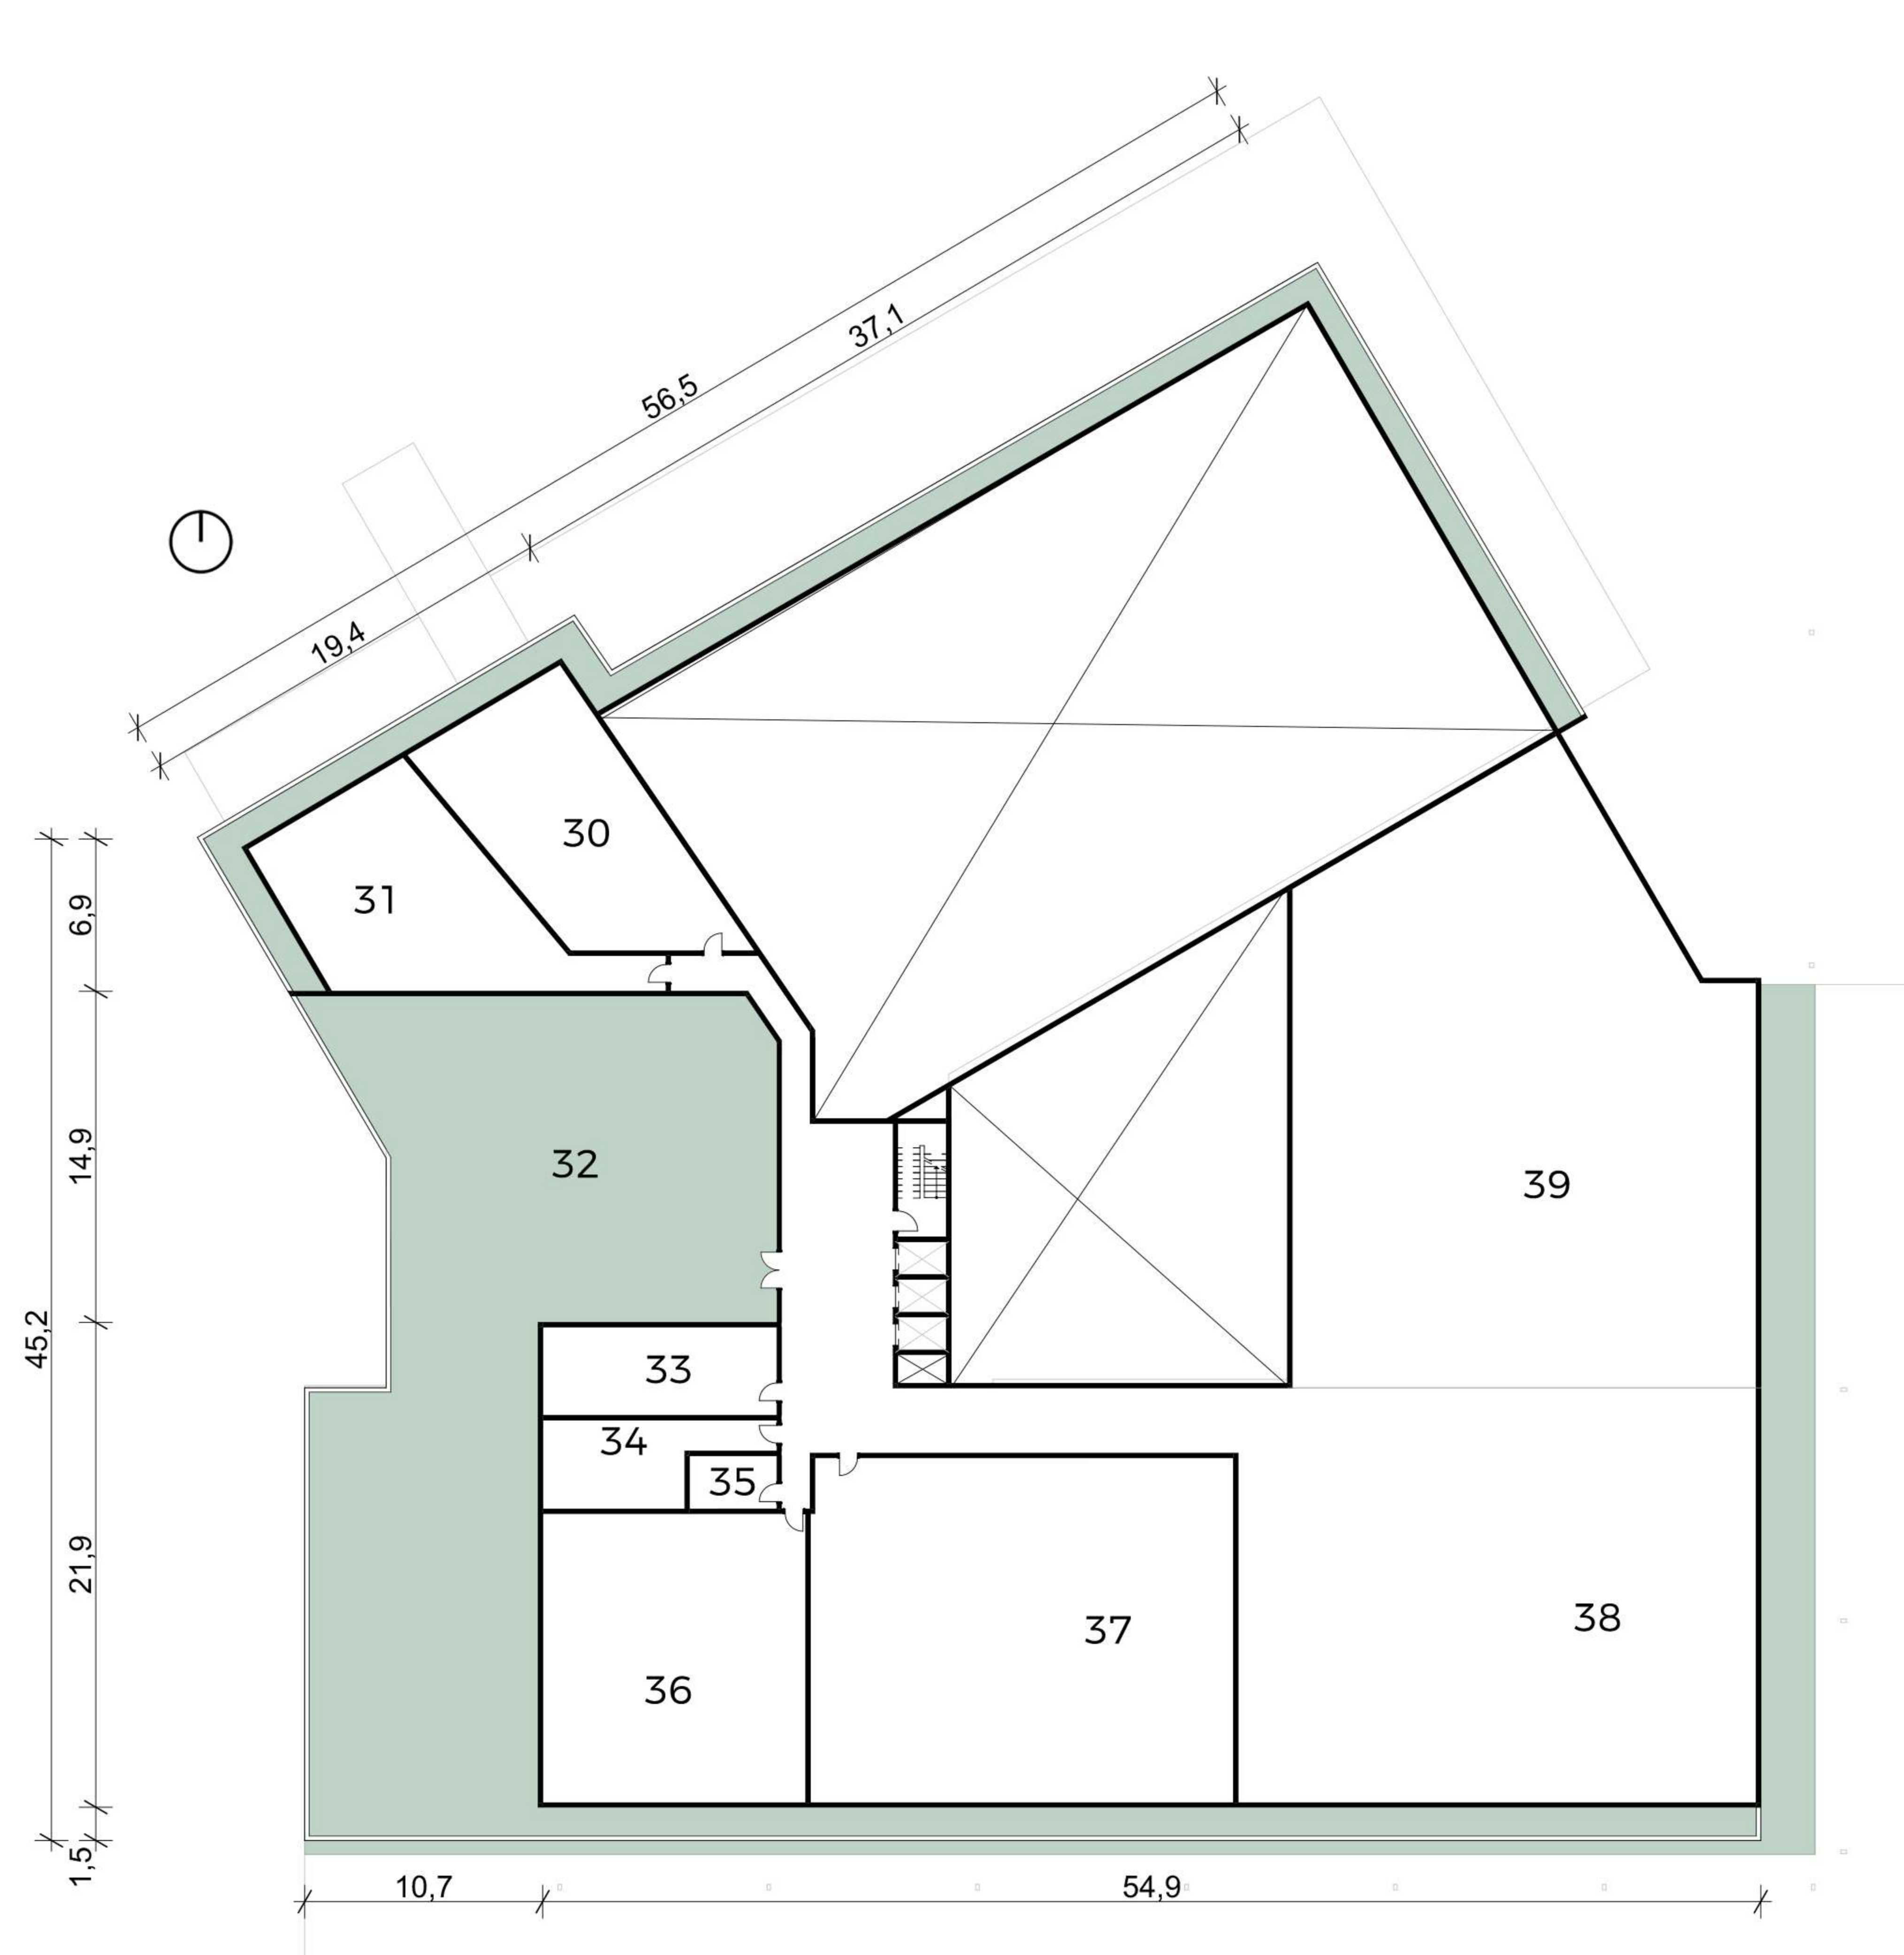


PLANTA BAIXA 1º PAVIMENTO
ESC 1:500

- 1 PAVIMENTO**
- 30 - Auditório - 101,31m²
 - 31 - Sala Multiuso - 100,79m²
 - 32 - Jardim 01 - 907,90m²
 - 33 - WC - 44,50m²
 - 34 - Técnico e Expográfico - 33,12m²
 - 35 - Limpeza - 10,17m²
 - 36 - Ateliê - 149,74m²
 - 37 - Articulação Cultural e de Participação - 301,53m²
 - 38 - Exposição 05 - 508m²
 - 39 - Exposição 06 - 502m²

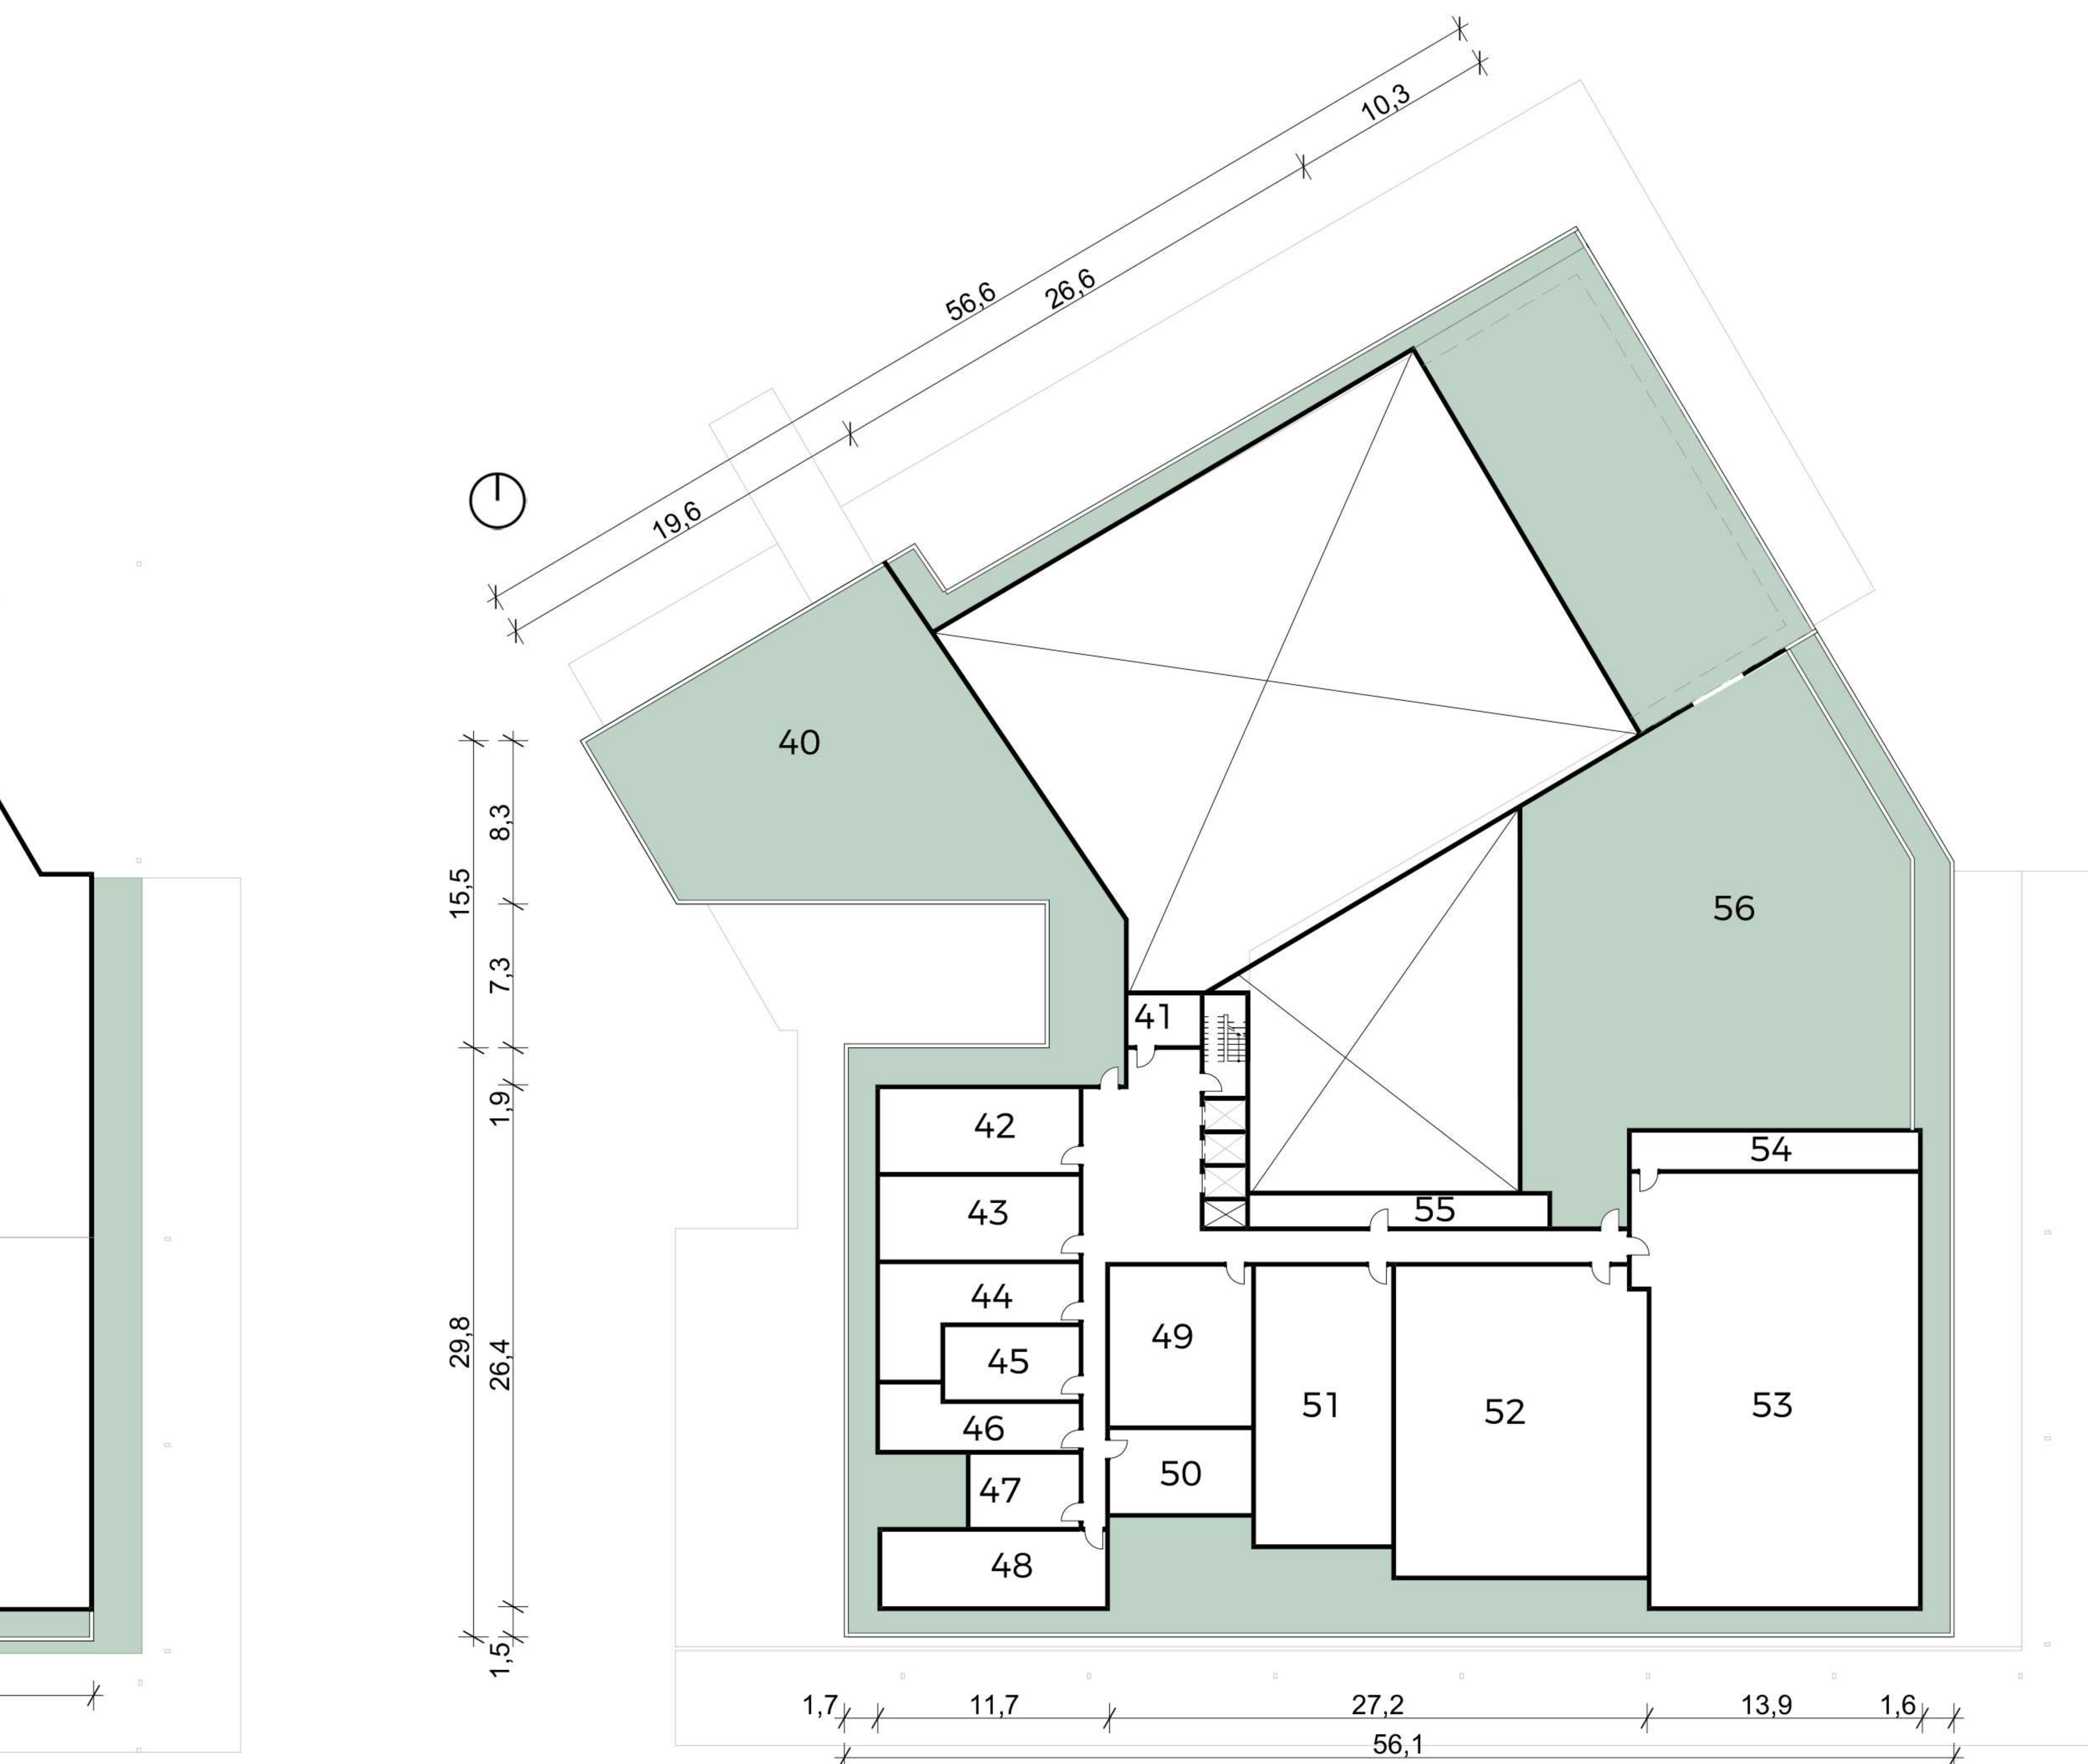

PLANTA BAIXA 2º PAVIMENTO
ESC 1:500

- 2 PAVIMENTO**
- 40 - Jardim 02 - 355,34m²
 - 41 - Sala Material de Limpeza - 10,12m²
 - 42 - WC funcionários - 44,84m²
 - 43 - WC - 47,09m²
 - 44 - Jardineiro - 39,10m²
 - 45 - Sala Telemática - 25,03m³
 - 46 - Gerenciamento Digital - 26,88m²
 - 47 - Sala Parceiras - 20,38m³
 - 48 - Direção - 43,18m²
 - 49 - Gestão de Eventos - 57,92m²
 - 50 - Administração - 30,43
 - 51 - Ateliê 02 - 97,06m²
 - 52 - Loja 02 - 198,03m²
 - 53 - Restaurante - 302,12m²
 - 54 - Armazenamento Restaurante - 27,34m²
 - 55 - Armazenamento Loja - 24,11m²
 - 56 - Jardim 03 - 755,27m²

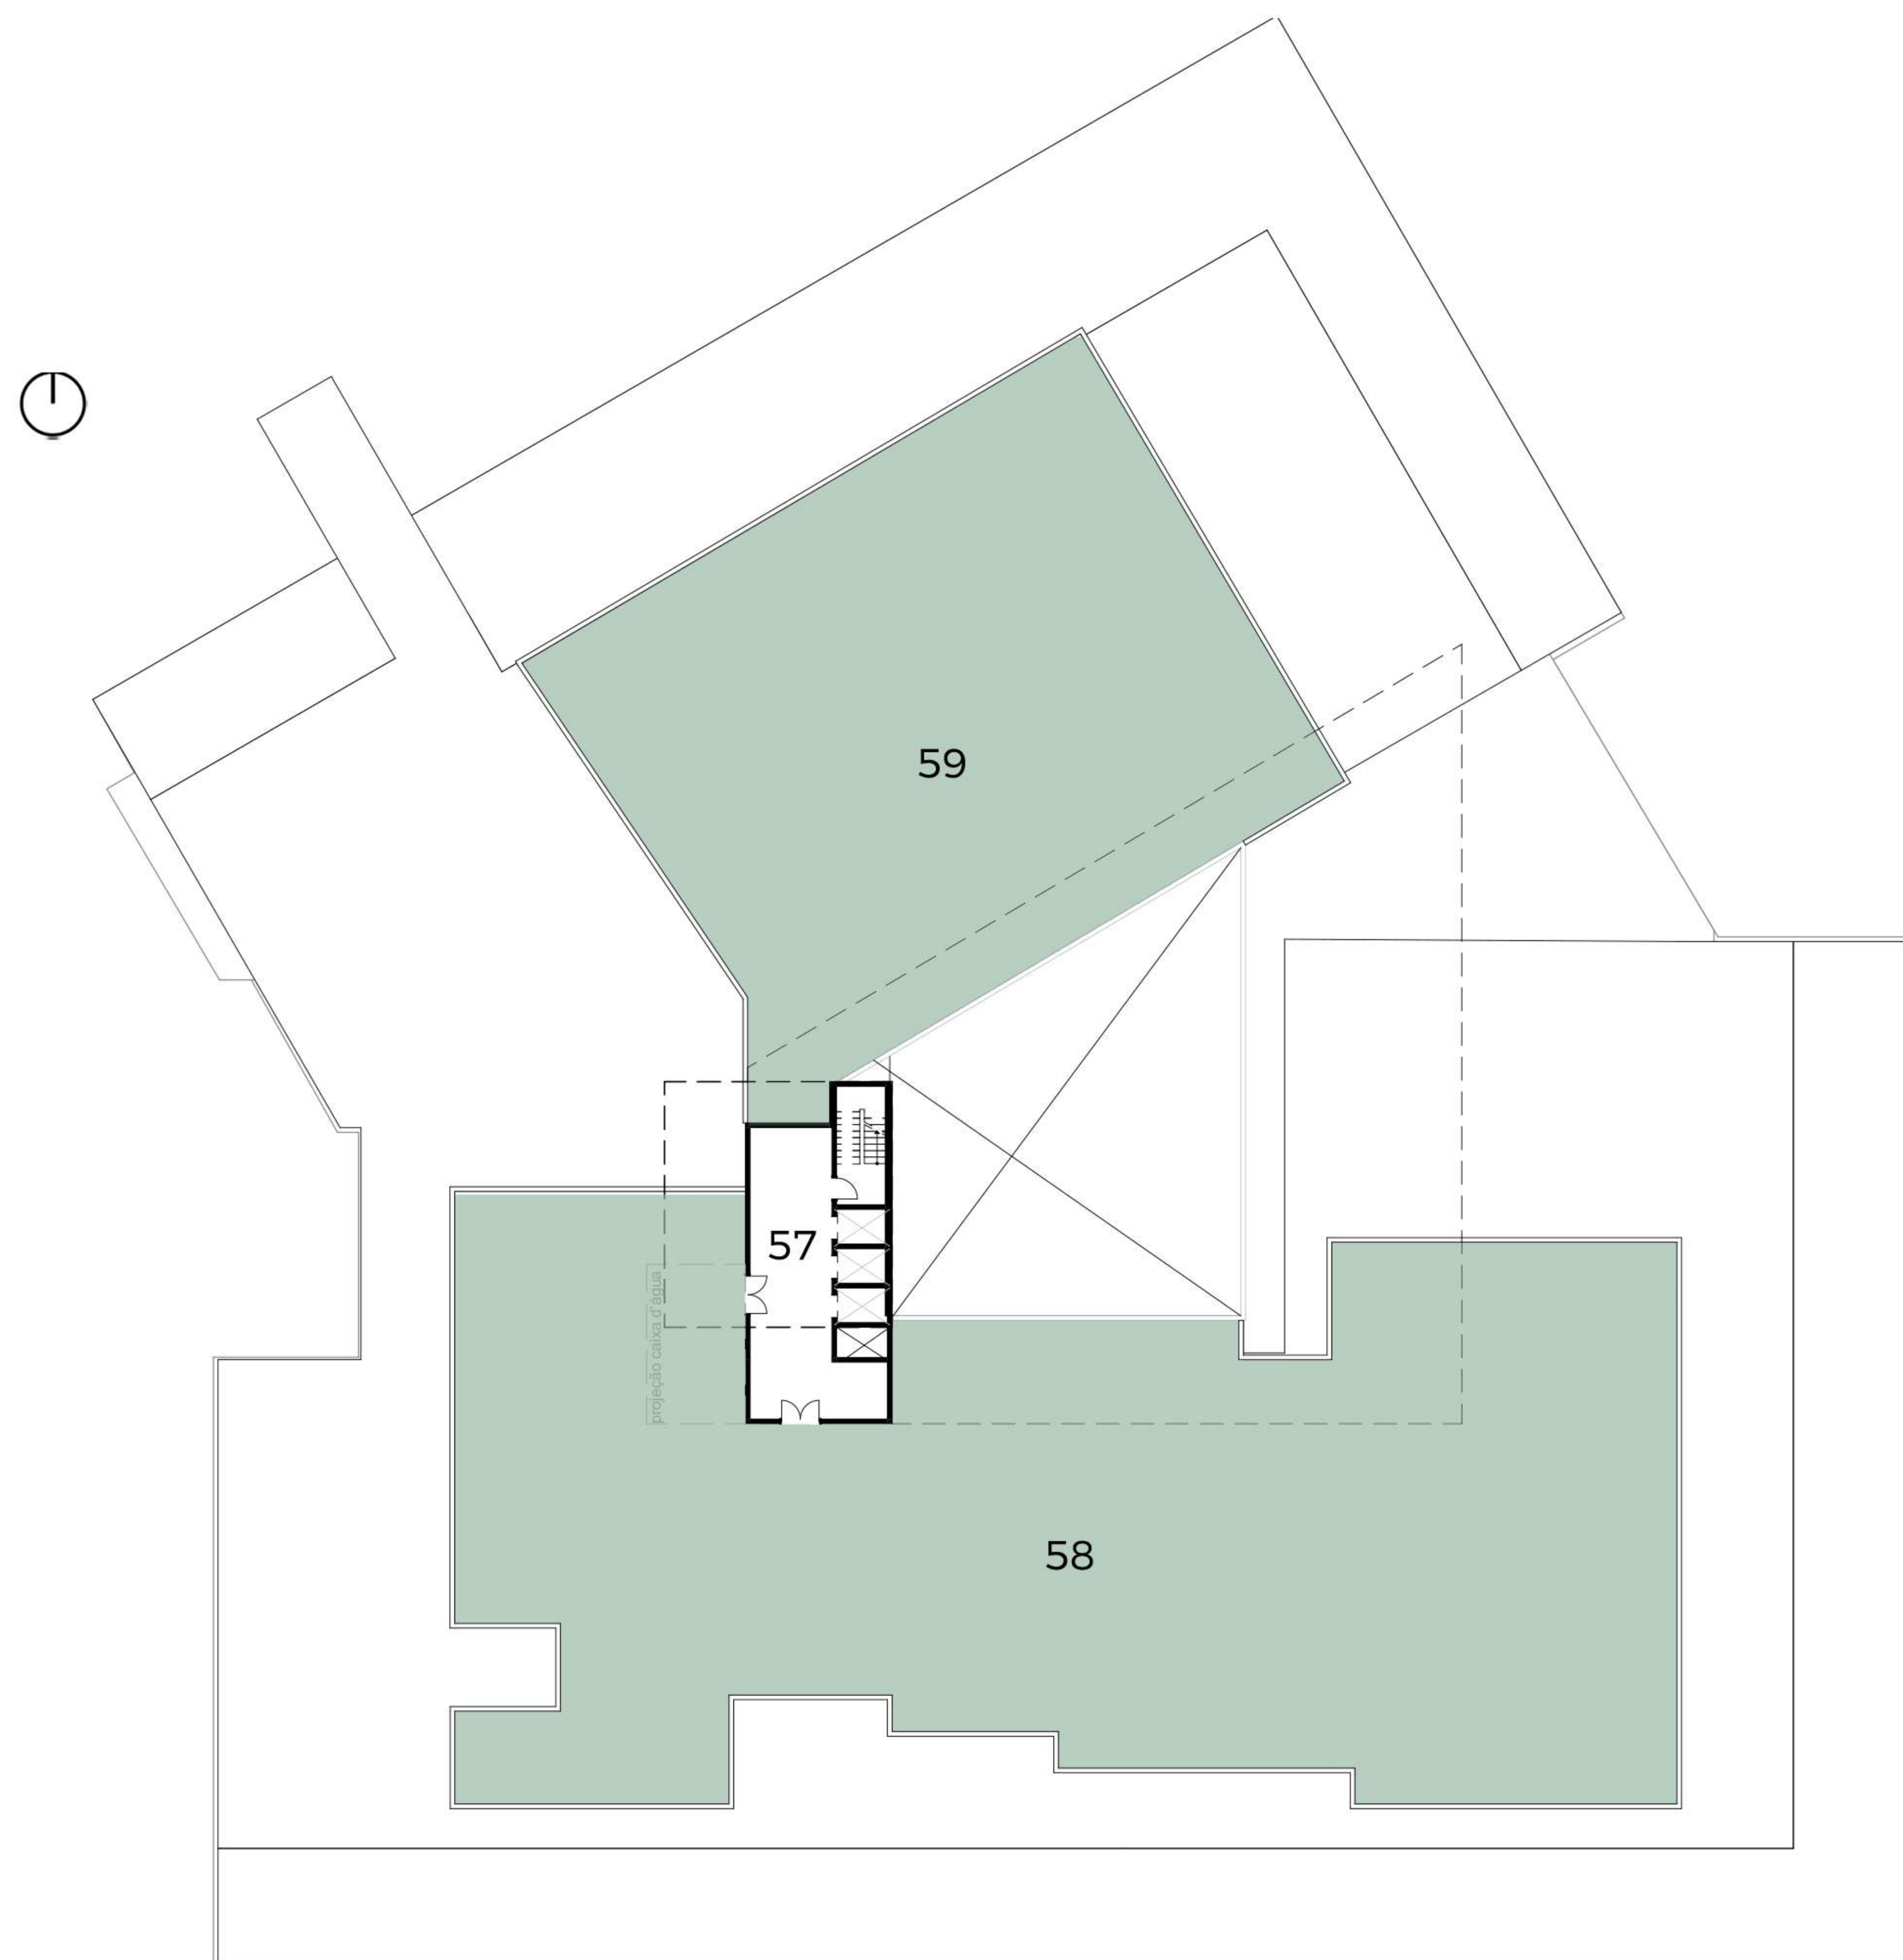

PLANTA BAIXA COBERTURA
ESC 1:500

- 57 - Hall de elevadores - 36,34m²
- 58 - Jardim 04 - 1068,35m²
- 59 - Jardim 05 - 707,92m²

	A. Construída	A. Jardim
Subsolo	340	
Térreo	3.489,27	
1 Pavimento	1794	907,9
2 Pavimento	1033,2	1301,01
Cobertura	30	1.776,27
A. Total	6686,47	3985,18
T.O. (MAX=3750m²)		3.489,27
I.A. (MAX=0,9)		0,8915293333

