



MUSEU NACIONAL DA BÍBLIA


Ensinaamentos construídos em milhares de anos se materializam no livro mais importante que conhecemos, a Bíblia. Um espaço para abrigar tal acervo deve ser sólido como um templo e profundo como o tempo.

O edifício surge com a junção de duas praças, o acesso principal se faz como uma rua entre elas, uma inclinação leve conduz o visitante ao interior do edifício, a luz intensa do exterior diminui ao se aproximar das portas de acesso, porém, quando o interior é revelado, o pátio central com claraboia volta a iluminar a visita. Espaços fluidos e integrados, conectados por passarelas e vazios conformam seu interior, a caminhada é marcada entre luz e sombra, descobertas são feitas a cada jardim encontrado. Próximo ao final do percurso, no segundo andar, o restaurante e o mirante possuem vistas panorâmicas para o eixo monumental. A visita termina no último jardim situado na cobertura, emoldurando o belo horizonte de Brasília.

A técnica construtiva adotada no projeto foi o uso misto de estrutura metálica e concreto armado, com vedações em steel frame. O exterior do edifício é revestido com fachada dupla em mármore que auxilia no controle térmico, assim como o espelho d'água que colabora com o microclima do local.

Com base nas características do contexto, o projeto surge como um monumento. Sua forma prismática, se assemelha a um templo, local sagrado, as diversas faces extraídas das inclinações dos planos representam o conhecimento contido nesse prisma. O mistério do seu interior é revelado na fachada com pele de vidro. A forma é equilibrada a partir de uma leve suspensão da base, a qual gera também aberturas para ventilação cruzada. O contraste entre densidade e leveza forma o conceito da proposta.

QUADRO DE ÁREAS					
ÁREA DO TERRENO	7.500m²	PAVIMENTO	COMPUTÁVEL	DEDUTÍVEL	JARDIM
ÁREA CONSTRUÍDA	10.412,70m²	COBERTURA	73,40m²	46,95m²	1.539,45m²
ÁREA CONSTRUÍDA PARA CÁLCULO	6.749m²				
ÁREA OCUPADA	3.517,65m²	2º ANDAR	1.246,50m²	46,95m²	1.281,25m²
ÁREA PERMEÁVEL	3982,35m²	1º ANDAR	1.848,40m²	46,95m²	537,05m²
TAXA DE APROVEITAMENTO	90%				
TAXA DE OCUPAÇÃO	46%	ACESSO	3.470,70m²	46,95m²	-----
TAXA DE PERMEABILIDADE	53%	SUBSOLO	110m²	3.475,90m²	-----
VAGAS DE AUTOMÓVEIS	135 VAGAS				
GABARITO	20m	TOTAL	6.749m²	3.663,70m²	3.357,75m²

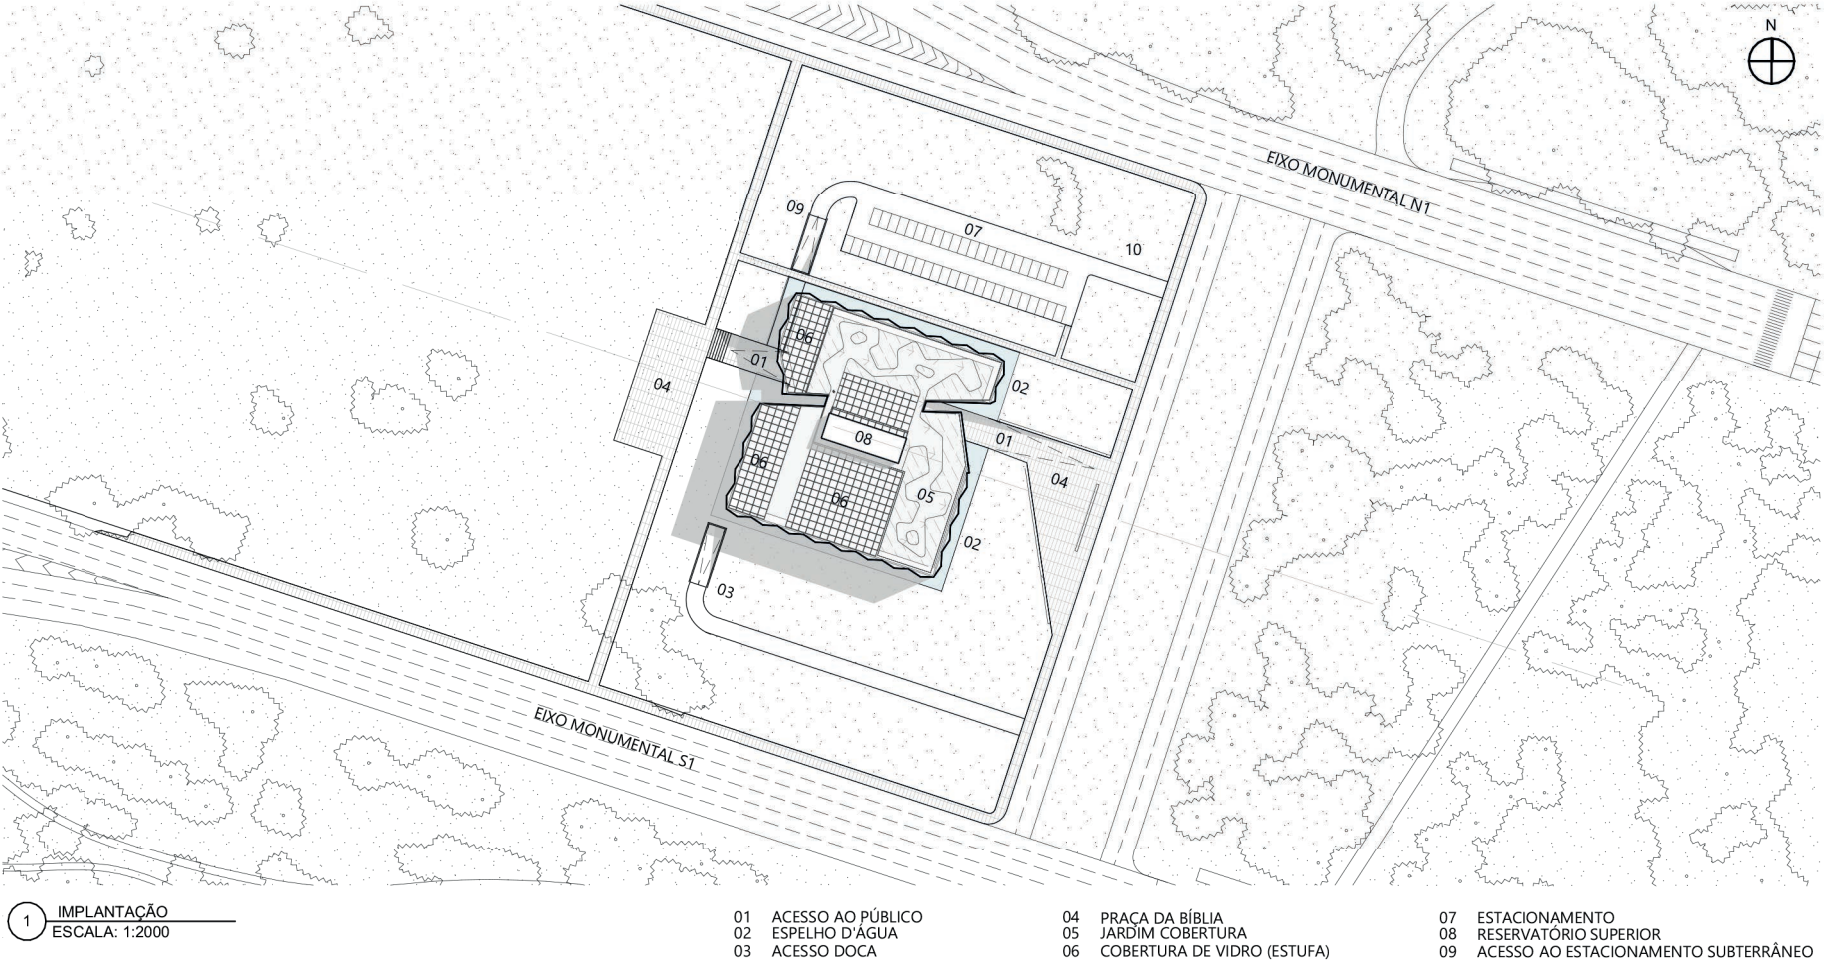

- 01

ACESSO AO PÚBLICO
- 02

ESPELHO D'ÁGUA
- 03

ACESSO DOCA
- 04

PRAÇA DA BÍBLIA
- 05


JARDIM COBERTURA
- 06

COBERTURA DE VIDRO (ESTUFA)
- 07


ESTACIONAMENTO
- 08

RESERVATÓRIO SUPERIOR
- 09

ACESSO AO ESTACIONAMENTO SUBTERRÂNEO

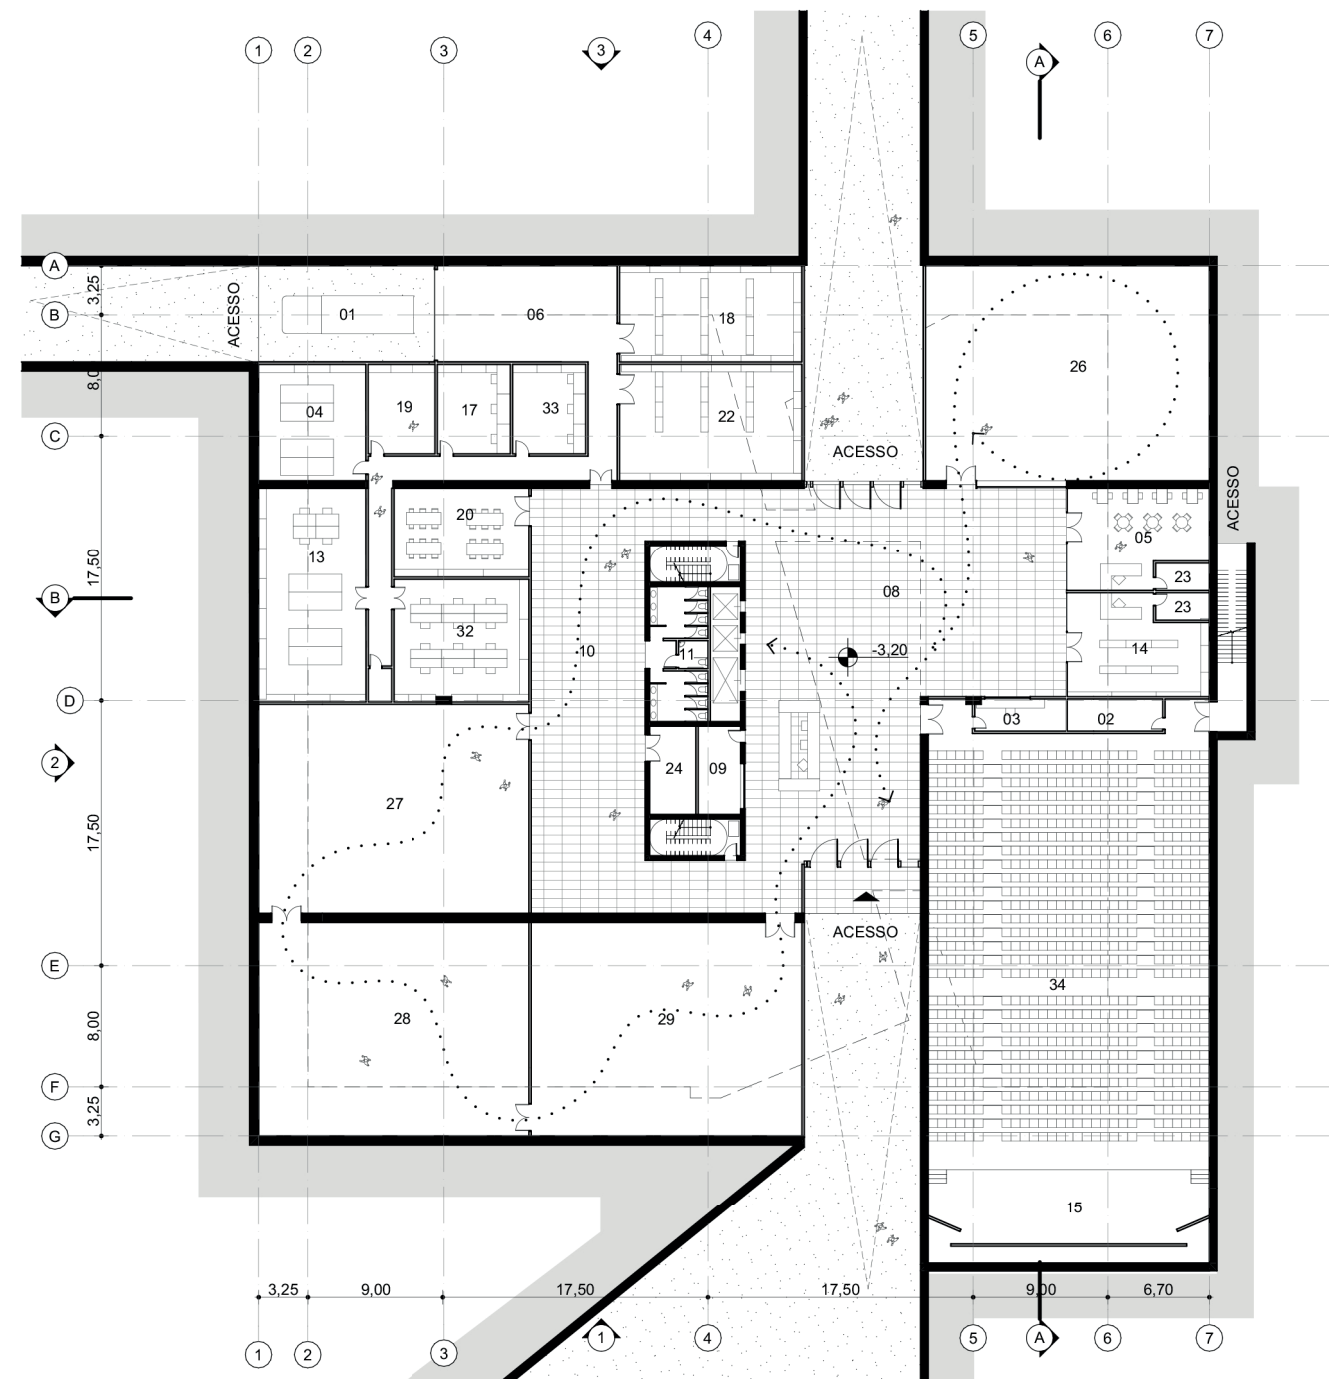

1 PLANTA NÍVEL DE ACESSO
1:500

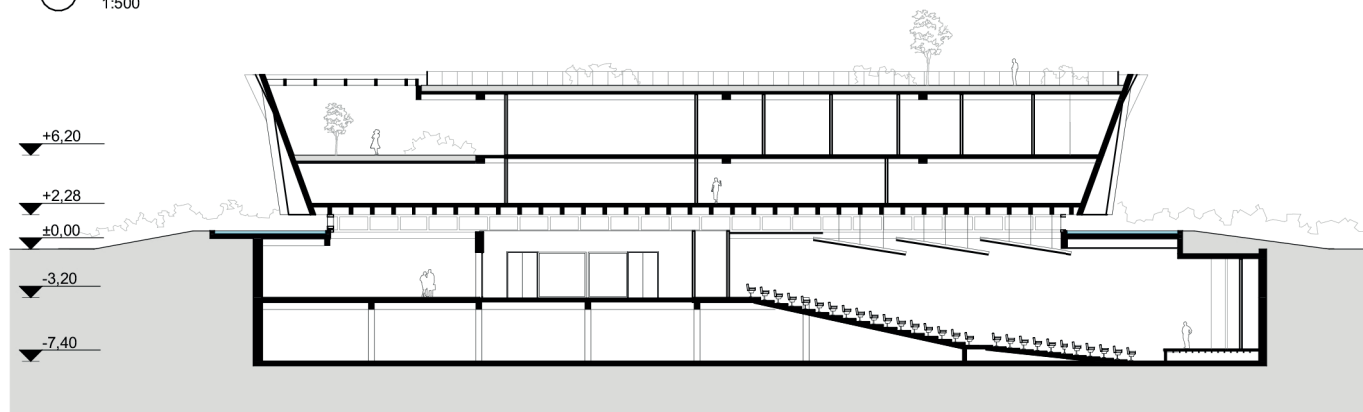


3 CORTE AA
ESCALA: 1:500

01 ÁREA DE TRÂNSITO E DISTRIBUIÇÃO DA DOCA
02 AUDIOVISUAL
03 BILHETERIA
04 CENTRO DE DIGITALIZAÇÃO
05 CONFEITARIA


06 DOCA
07 ESPAÇO MULTIUSO
08 FOYER E ACOLHIMENTO AO VISITANTE
09 GUARDA VOLUME
10 HALL

11 INSTALAÇÕES SANITÁRIAS
12 JARDIM 1
13 LABORATÓRIO DE CONSERVAÇÃO E RESTAURO
14 LOJA 1 - SOUVENIRS
15 PALCO

16 PEQUENO AUDITÓRIO
17 QUARENTENA
18 RESERVA TÉCNICA
19 RESERVA TÉCNICA DIGITAL
20 SALA ATELIER-OFCINA 1

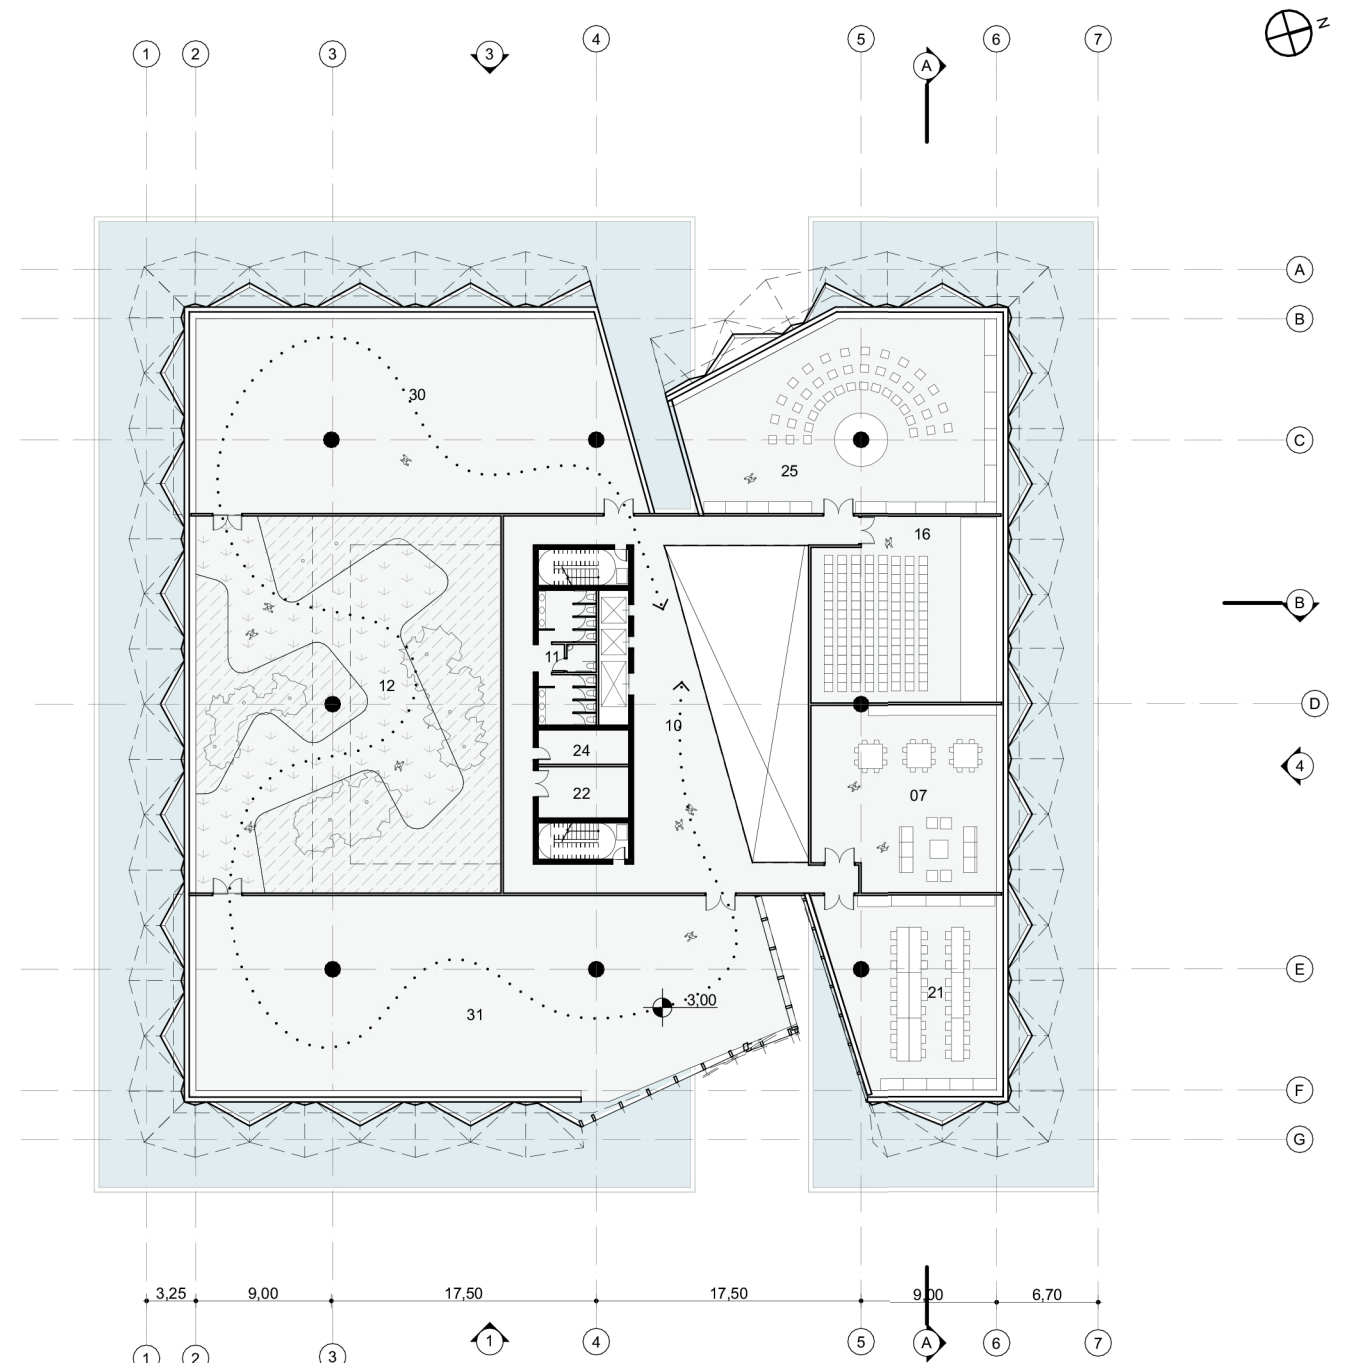

2 PLANTA 1º ANDAR
1:500

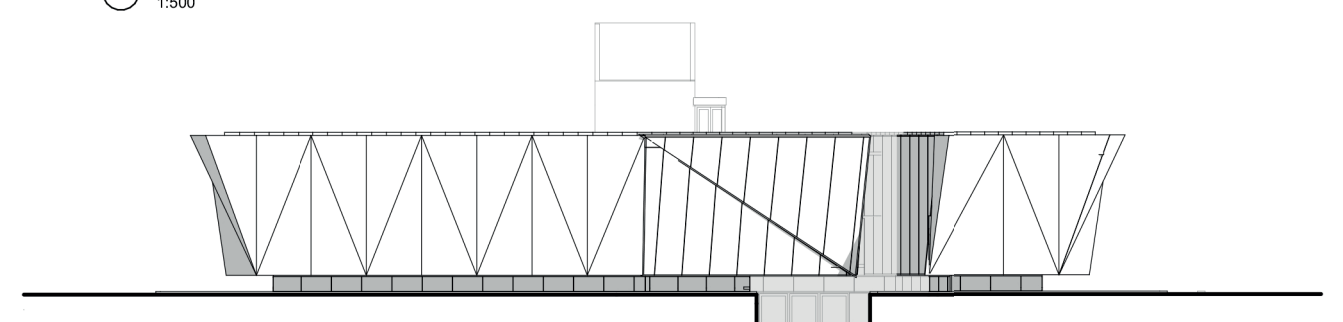


4 ELEVACÃO 1
ESCALA: 1:500


21 SALA ATELIER-OFCINA 2
22 SALA DE APOIO TÉCNICO EXPOGRÁFICO
23 SALA DE ARMAZENAGEM LOJA 1 E CONFEITA...
24 SALA DE ARMAZENAGEM MATERIAL DE LIMP...
25 SALA DE ARTICULAÇÃO CULTURAL

26 SALA EXPOSITIVA 1 "BOAS VINDAS!"
27 SALA EXPOSITIVA 2
28 SALA EXPOSITIVA 3
29 SALA EXPOSITIVA 4
30 SALA EXPOSITIVA 5

31 SALA EXPOSITIVA 6
32 SALA MUSEOLOGIA, CONSERVAÇÃO E RESTA...
33 SALA SEGURANÇA
34 TEATRO/AUDITÓRIO (800 PESSOAS)

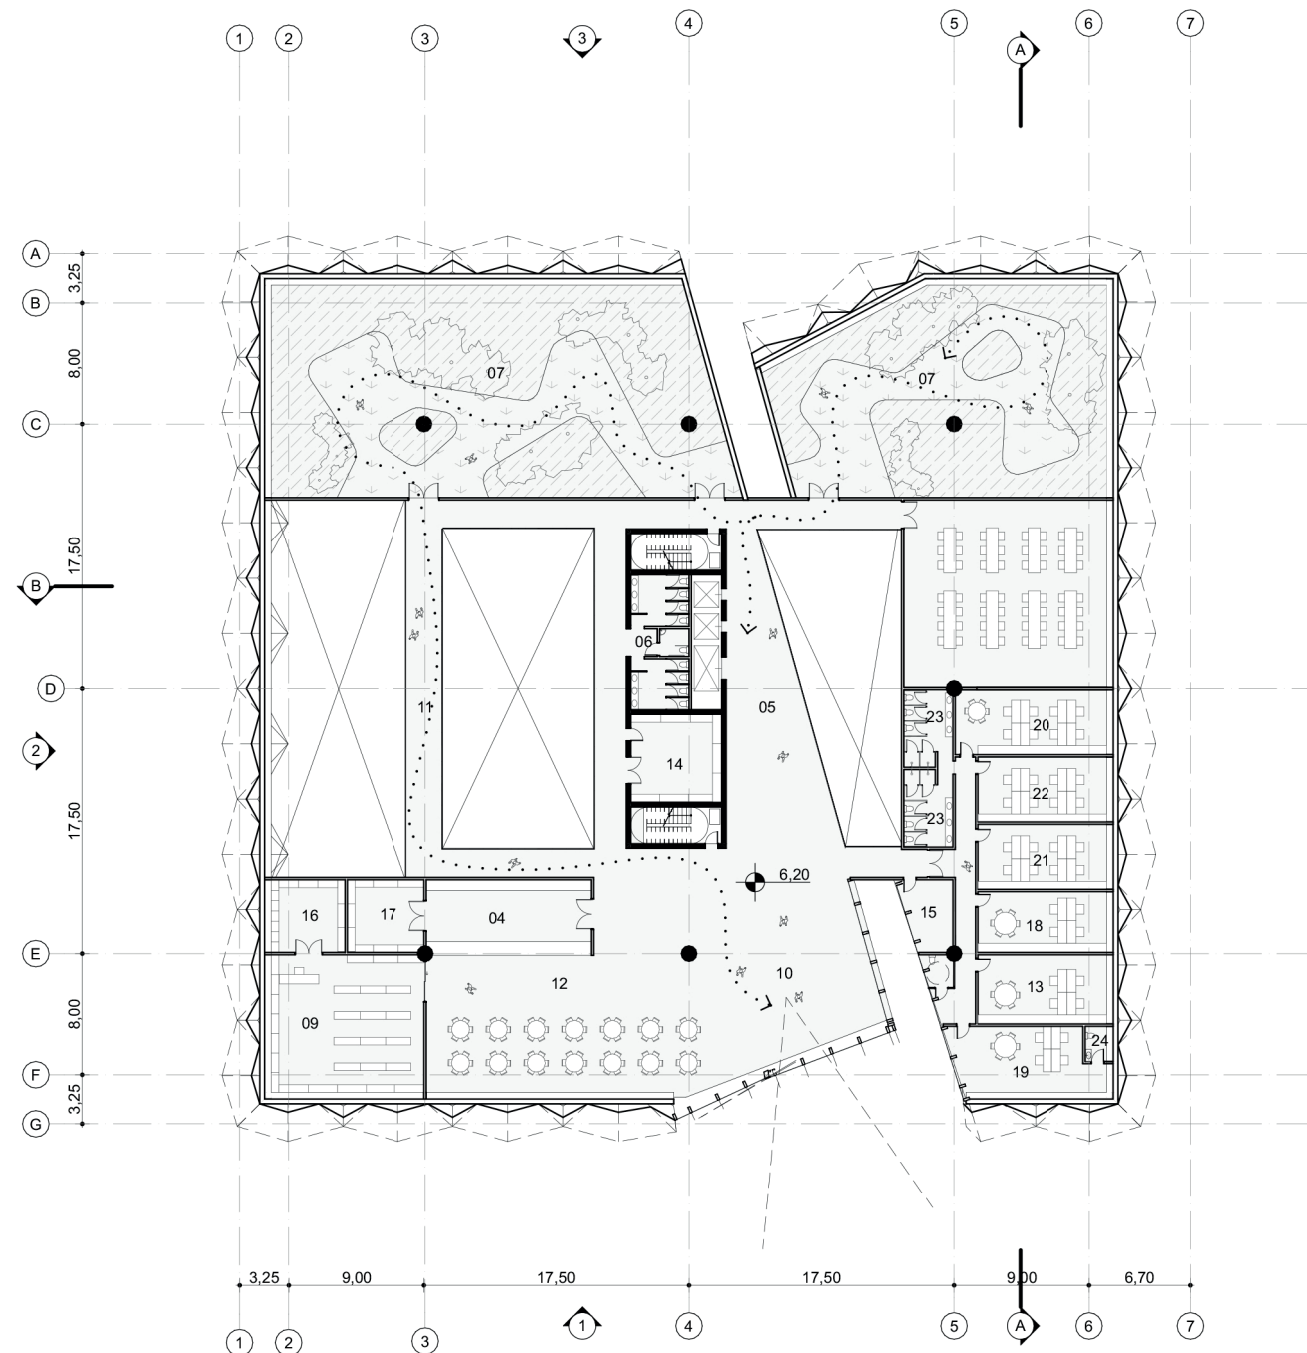

1 PLANTA 2º ANDAR
1:500

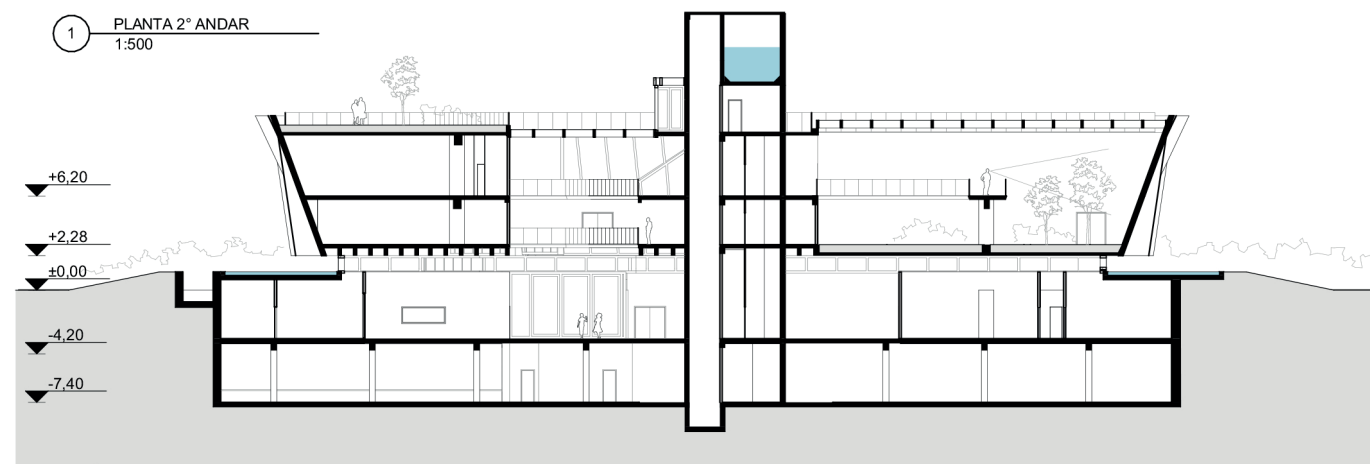

3 CORTE BB
ESCALA: 1:500

01 ÁREA TÉCNICA
02 CAIXA D'ÁGUA E BARRILETE
03 COBERTURA DE VIDRO
04 COZINHA RESTAURANTE


05 HALL
06 INSTALAÇÕES SANITÁRIAS
07 JARDIM 2
08 JARDIM 3

09 LOJA 2 E LIVRARIA
10 MIRANTE
11 PASSARELA JARDIM
12 RESTAURANTE


13 SALA ADMINISTRATIVO
14 SALA DE APOIO TÉCNICO AO PAISAGISMO E J...
15 SALA DE ARMAZENAGEM E TRÁNSITO MATER...
16 SALA DE ARMAZENAGEM LOJA 2

17 SALA DE ARMAZENAGEM RESTAURANTE
18 SALA DE GERENCIAMENTO DIGITAL E DE REDE
19 SALA DIREÇÃO, SECRETARIA EXECUTIVA
20 SALA GESTÃO DE EVENTOS


21 SALA PARCERIAS E DESENVOLVIMENTO INSTI...
22 SALA TELEMÁTICA
23 WC E VESTIÁRIO - OPERACIONAL
24 WC.

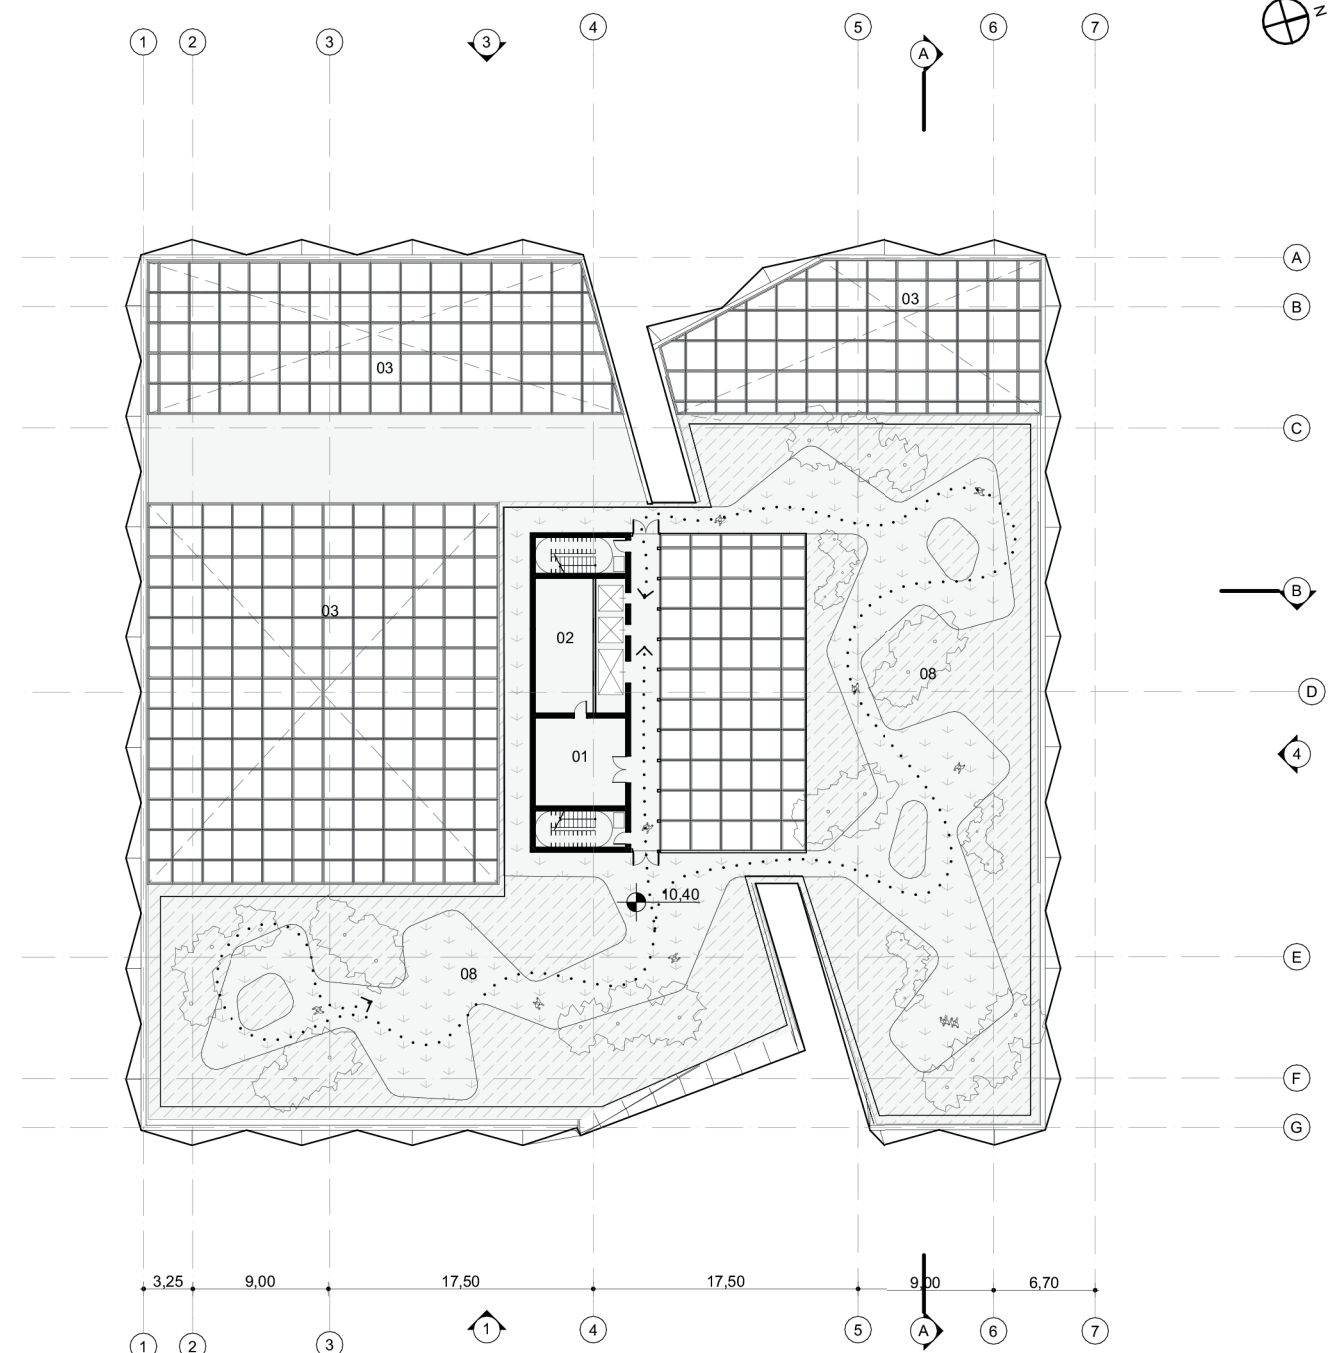


2 PLANTA ACESSO COB.
1:500

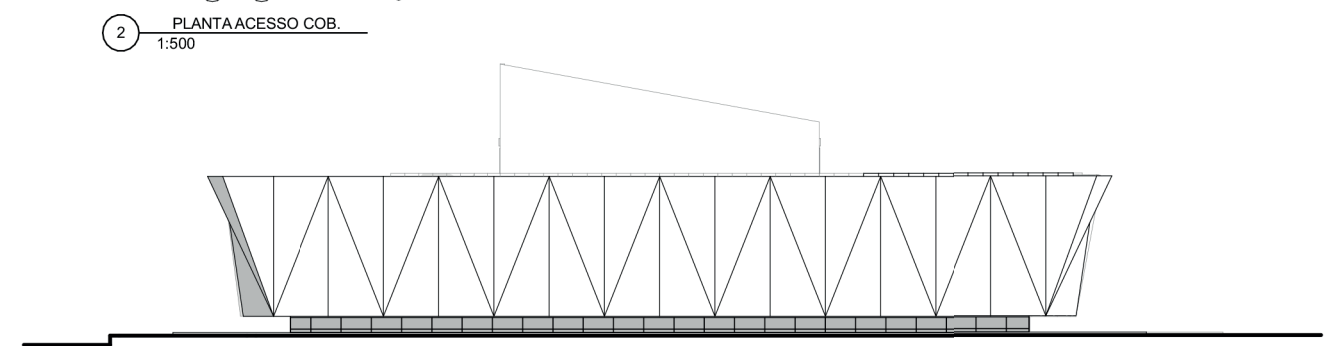


4 ELEVACÃO 2
ESCALA: 1:500

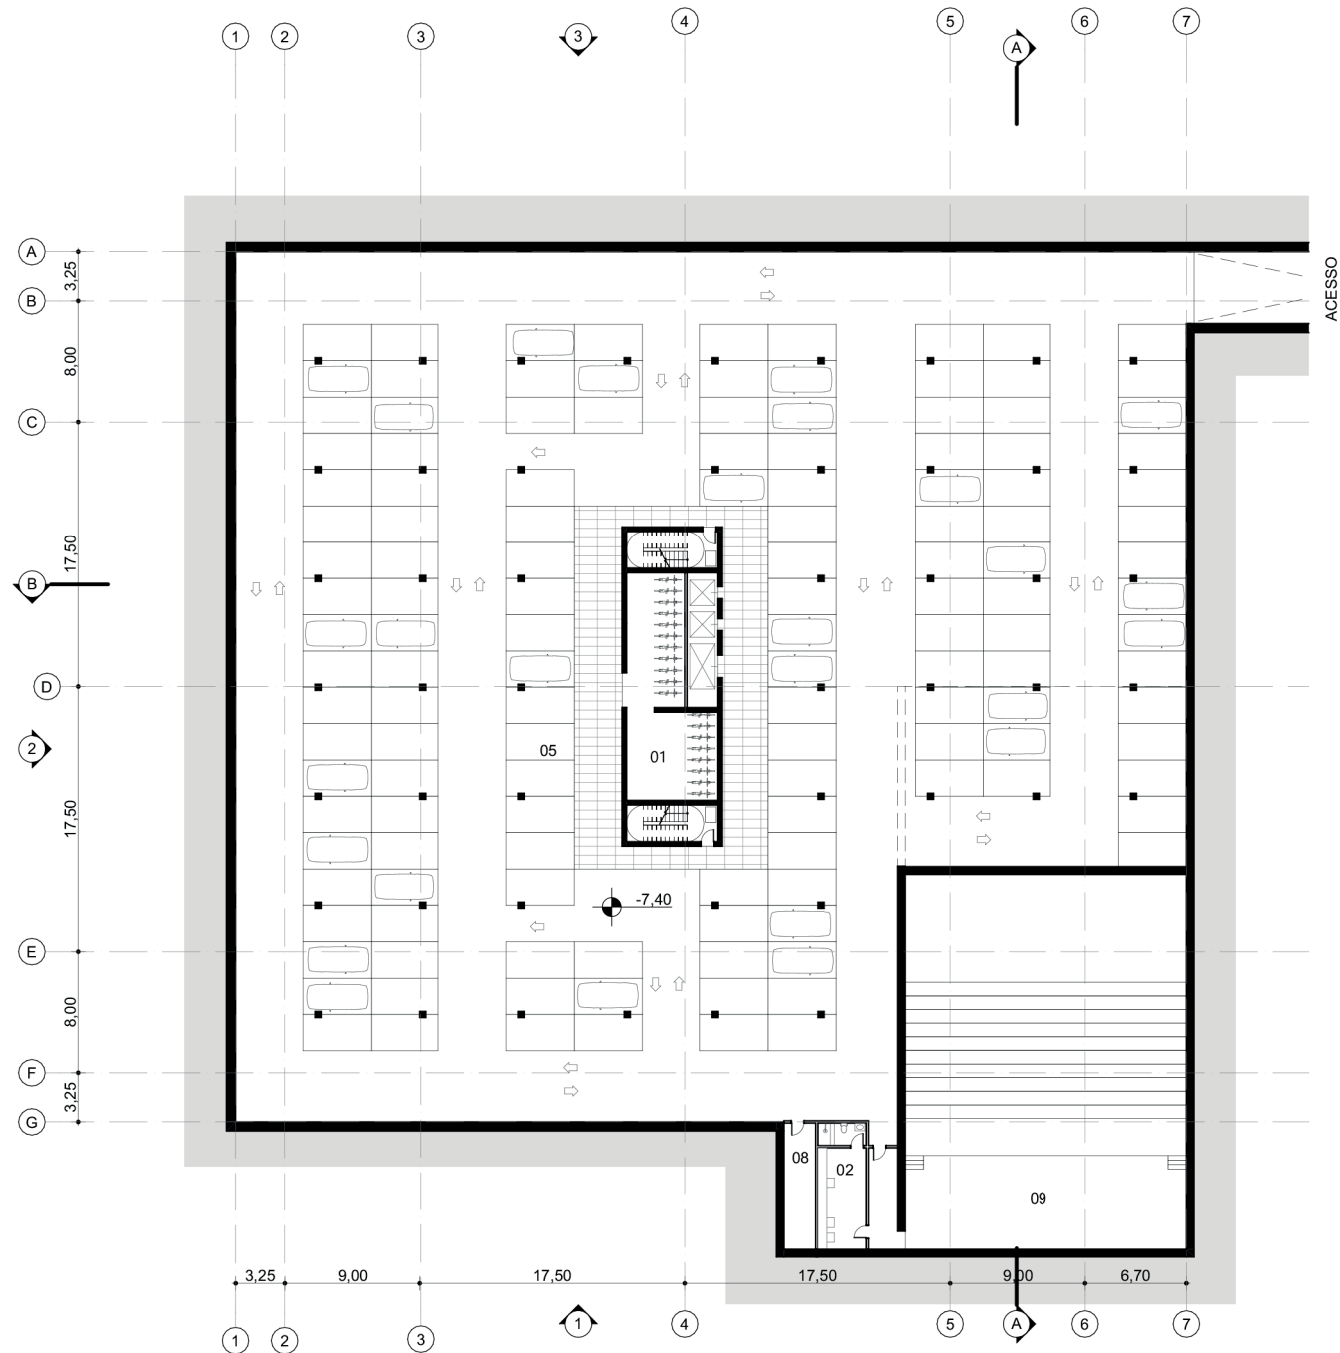


1 SUBSOLO
1:500

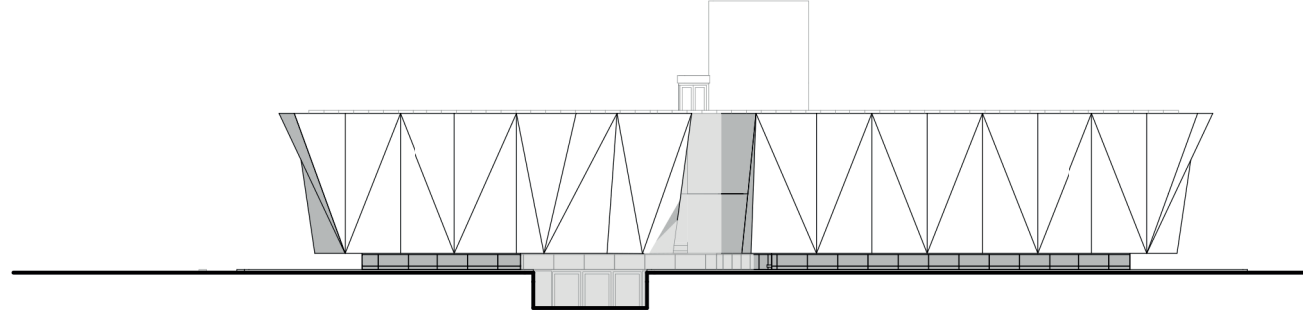

3 ELEVÇÃO 3
ESCALA: 1:500

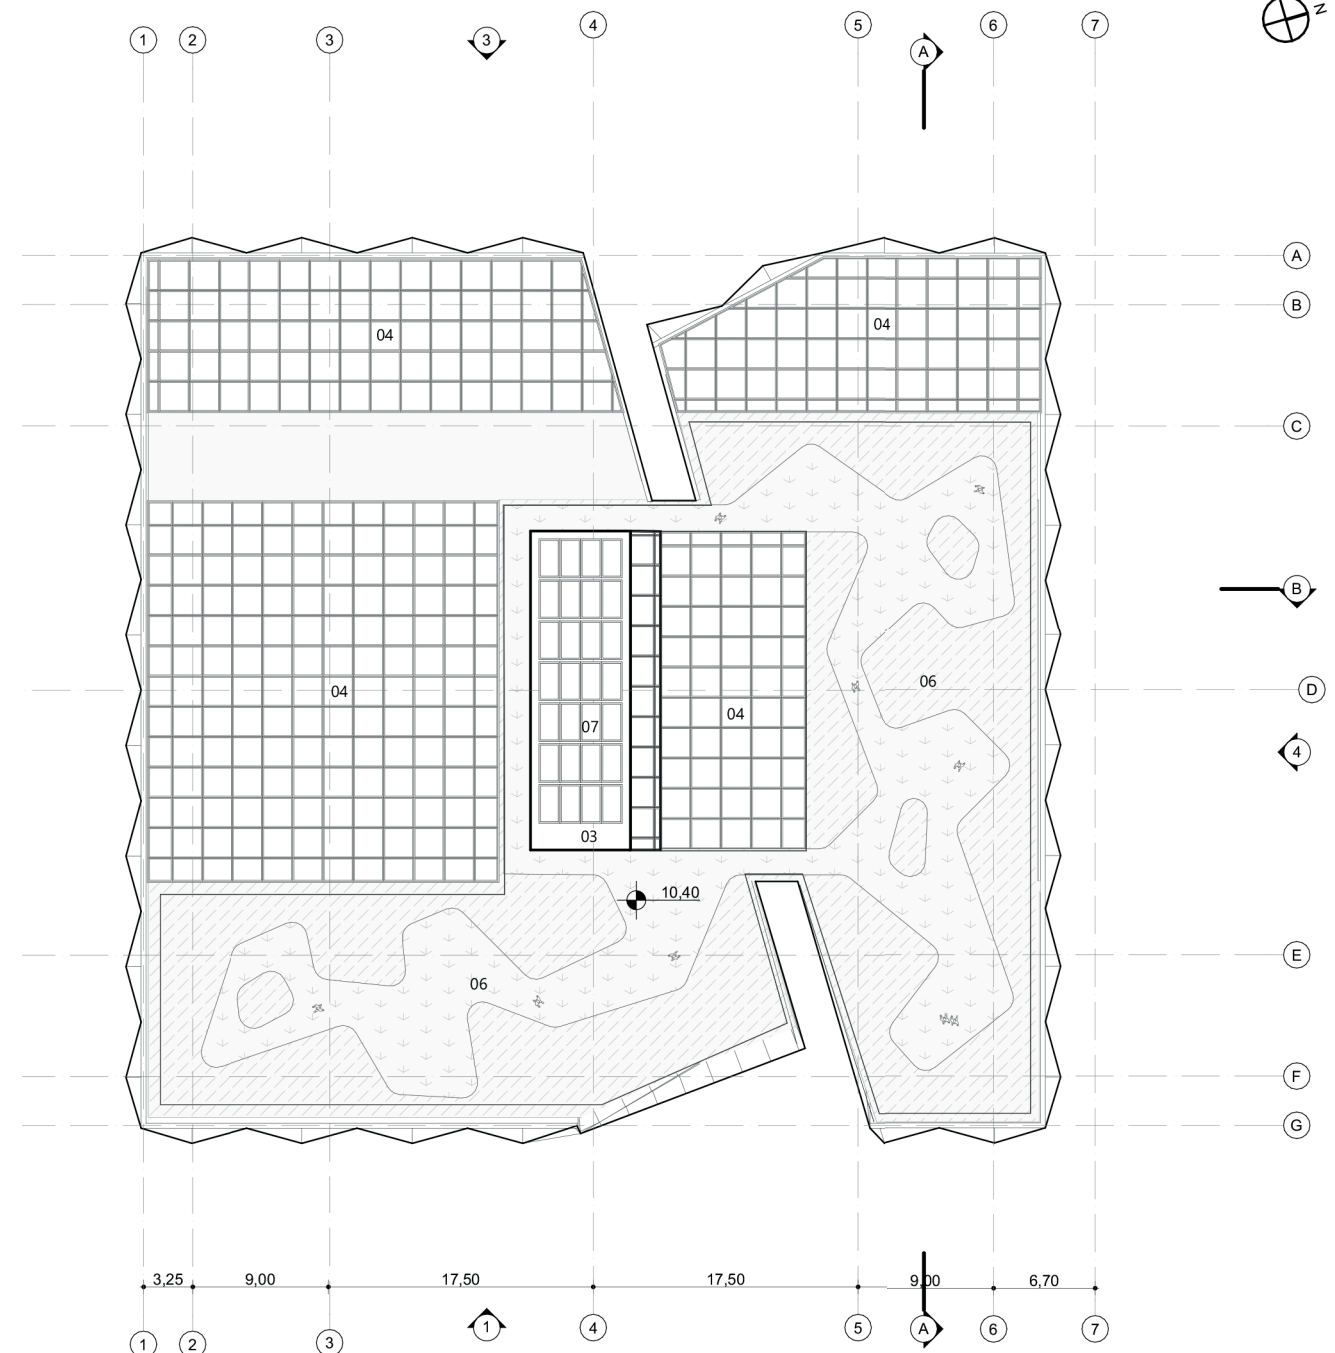

2 PLANTA DE COBERTURA
1:500

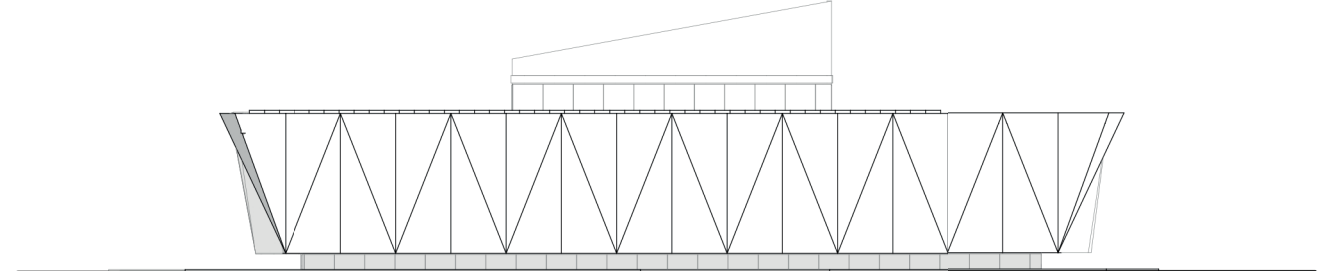

4 ELEVÇÃO 4
ESCALA: 1:500

- | | | |
|-----------------------------|-------------------------------|---|
| 01 BICICLETÁRIO (45 VAGAS) | 04 COBERTURA DE VIDRO | 07 PAINÉIS SOLARES |
| 02 CAMARIM | 05 ESTACIONAMENTO (135 VAGAS) | 08 SALA DE ARMAZENAGEM E TRÂNSITO MATERIAL DE LIMPEZA |
| 03 CAIXA D'ÁGUA E BARRILETE | 06 JARDIM 3 | 09 TEATRO/AUDITÓRIO |

